





"El Colegio de Arquitectos ha comprobado la identidad y habilitación profesional del Arquitecto autor del trabajo objeto de este visado, incluida su situación de compatibilidad, así como que el trabajo visado cuenta con todos los documentos exigidos por la normativa aplicable y que, desde un punto de vista formal, es correcto.

No ha sido objeto de control la adecuación del Trabajo a las condiciones contractuales o a cualquier otro documento elaborado por las partes, ni tampoco la corrección técnica de ninguno de los documentos que integran el trabajo, incluido -en su caso- el presupuesto.


El Colegio responderá, de forma subsidiaria respecto del Arquitecto, en caso de insolvencia de éste, de los daños que tengan su origen en aquellos defectos de que pudiera adolecer el trabajo y que deberían haber sido puestos de manifiesto en el acto de visado, siempre que tales daños guarden relación directa con el control realizado."

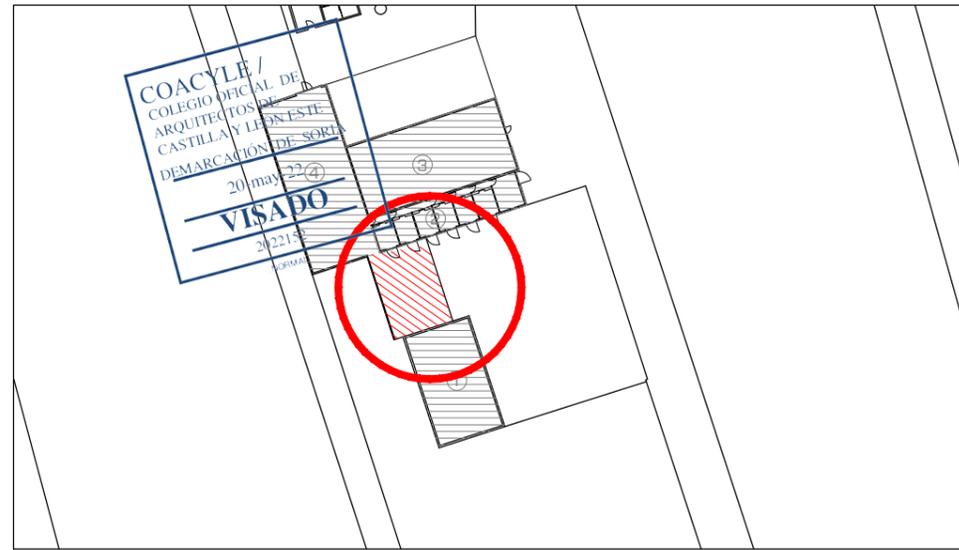


EMPLAZAMIENTO
E:1/1000

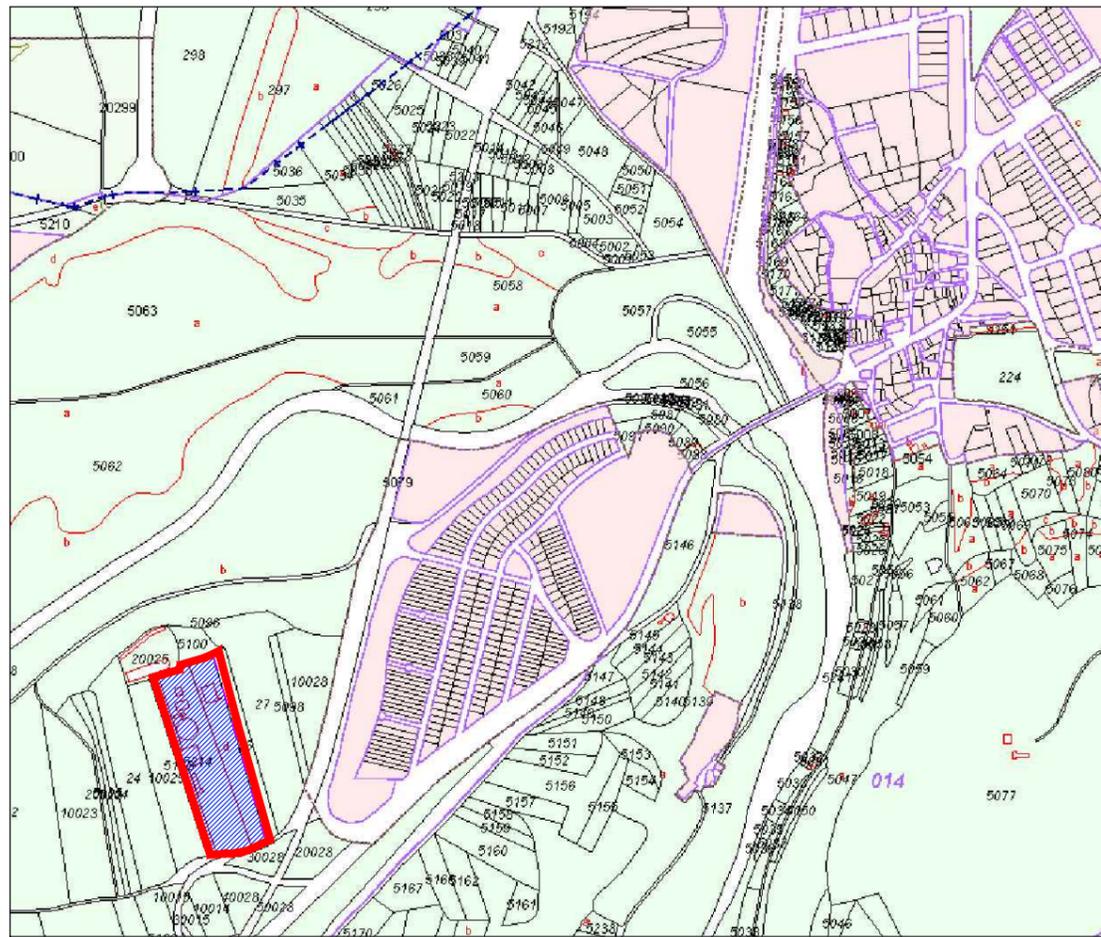

SITUACIÓN
E:1/10000

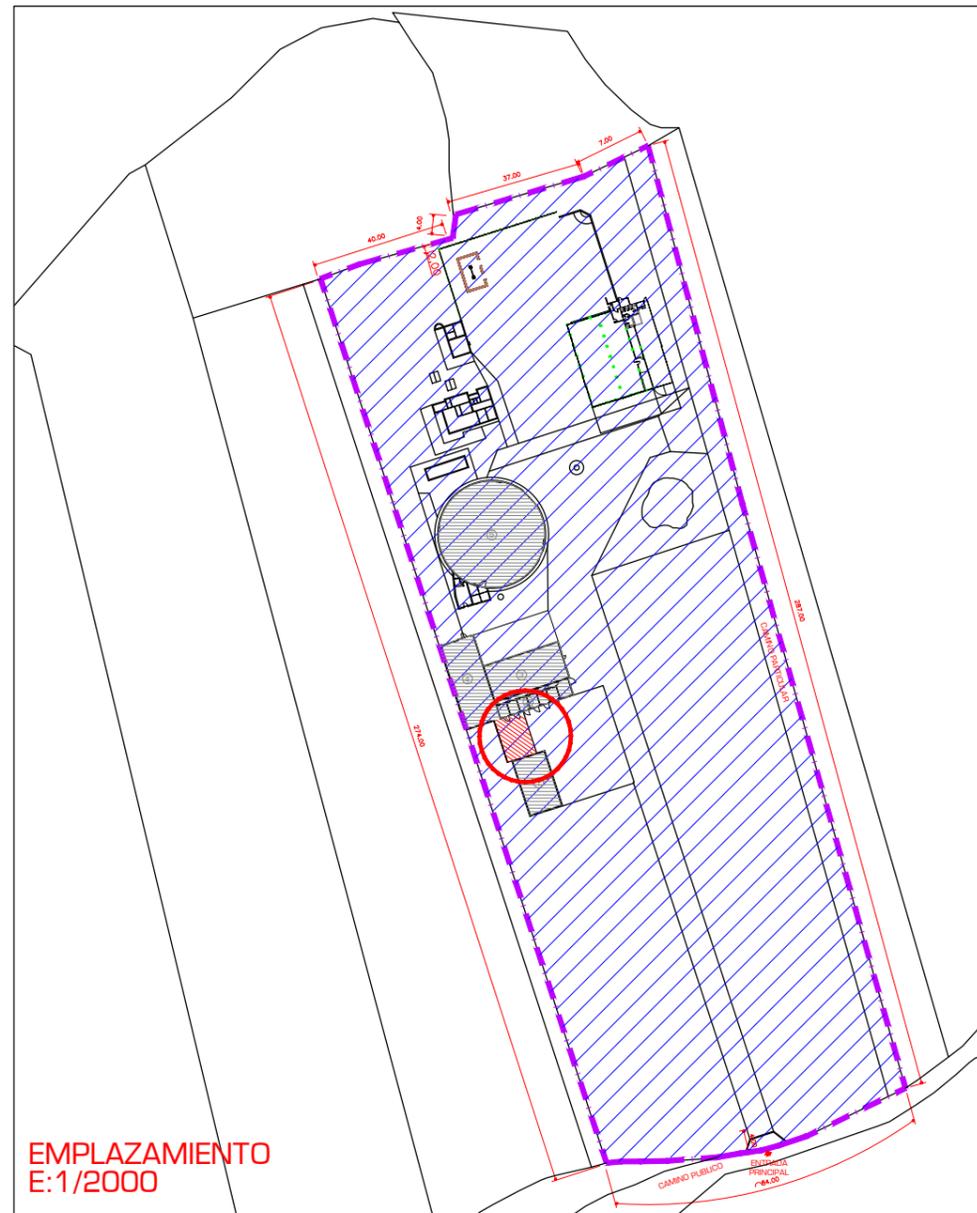

EMPLAZAMIENTO
E:1/2000

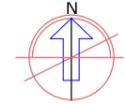

PROYECTO DE INVERNADERO ENTRE
HENAL Y BOXES DE CABALLOS
EN COMPLEJO TURISTICO, RECREATIVO
CULTURAL, EVENTOS Y RESTAURACION
GARRAY -(Soria)-

AGOSTO 2020

PROMOTORES:

LAS ALBARDILLAS
DEL REAL C.B.

PLANO:

P-1

SITUACIÓN
Y
EMPLAZAMIENTO



ESCALA:
1:10000 1:2000 1:1000

EQUIPO REDACTOR:

ALEJANDRO CABRERIZO DE MARCO
Arquitecto



COACYLE /
 COLEGIO OFICIAL DE
 ARQUITECTOS DE
 CASTILLA Y LEÓN ESTE
 DEMARCACIÓN DE SORIA
 20-may-22
VISADO
 2022152
 NORMAL

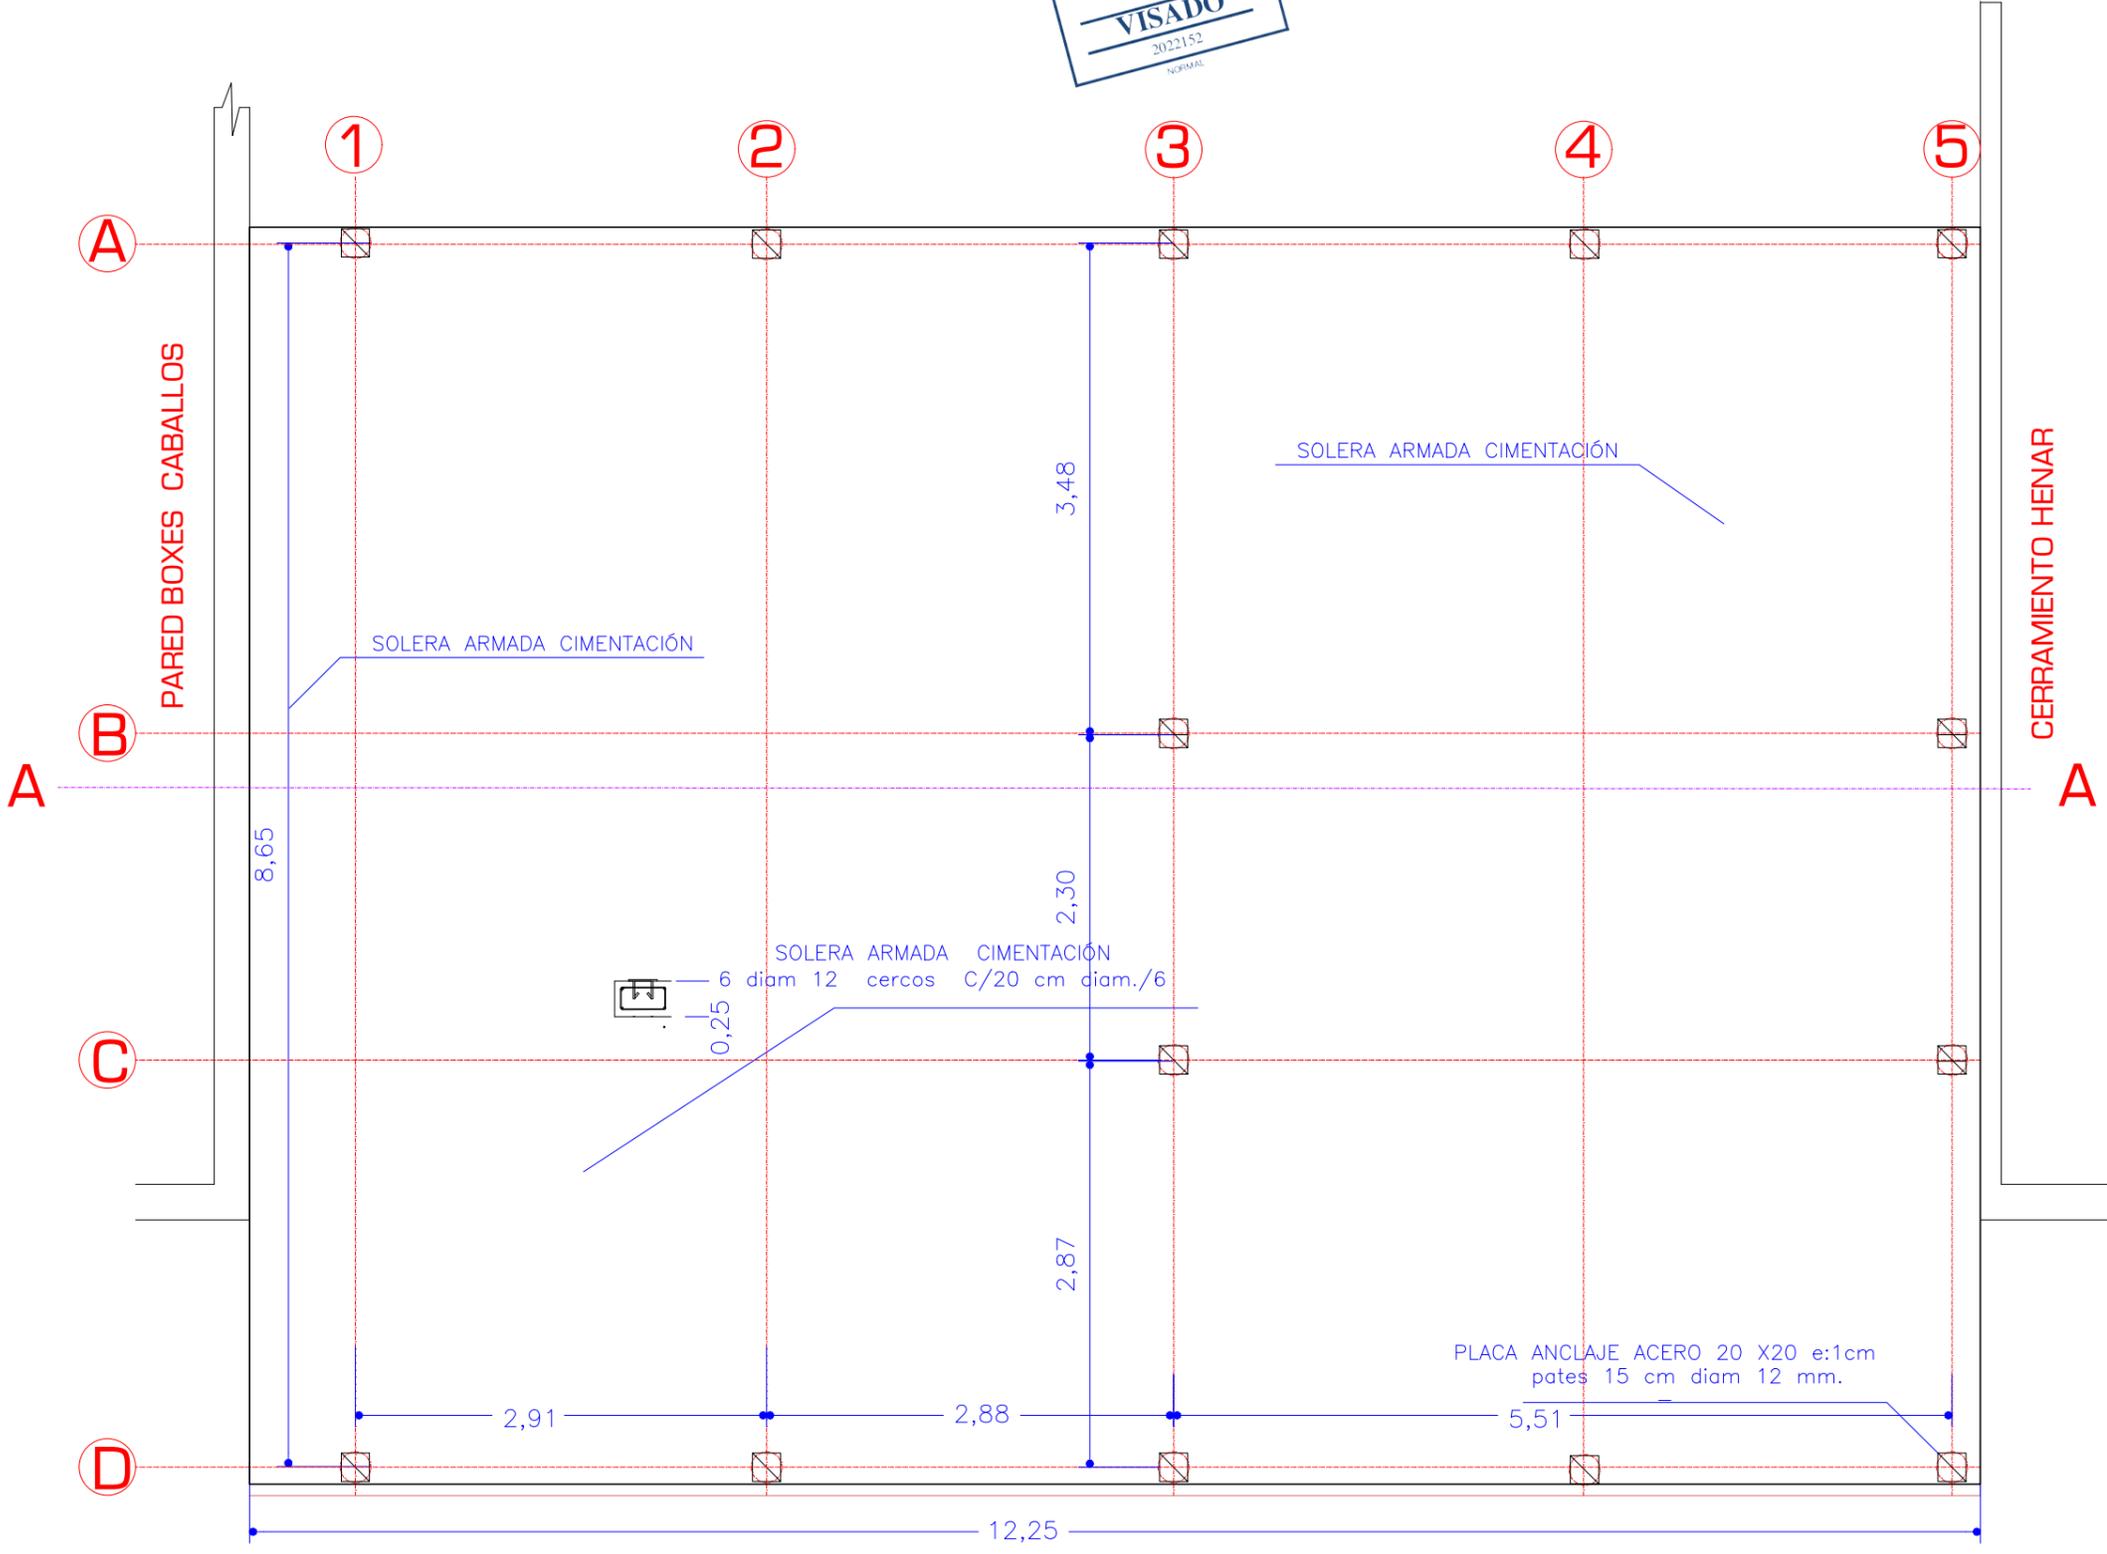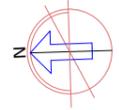


PROYECTO DE INVERNADERO
 ENTRE HENAL Y BOXES DE CABALLOS
 EN COMPLEJO TURISTICO, RECREATIVO
 CULTURAL, EVENTOS Y RESTAURACION
 GARRAY -Soria-

AGOSTO 2020

PROMOTORES:	
LAS ALBARDILLAS DEL REAL C.B.	


PLANO:	
PLANTA CIMENTACIÓN	P-2
ESCALA: 1:50	

EQUIPO REDACTOR:
 ALEJANDRO CABRERIZO DE MARCO
 Arquitecto

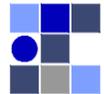
COACYLE /
 COLEGIO OFICIAL DE
 ARQUITECTOS DE
 CASTILLA Y LEÓN ESTE
 DEMARCACIÓN DE SORIA
 20-may-22
VISADO
 2022152

CIMENTACIÓN

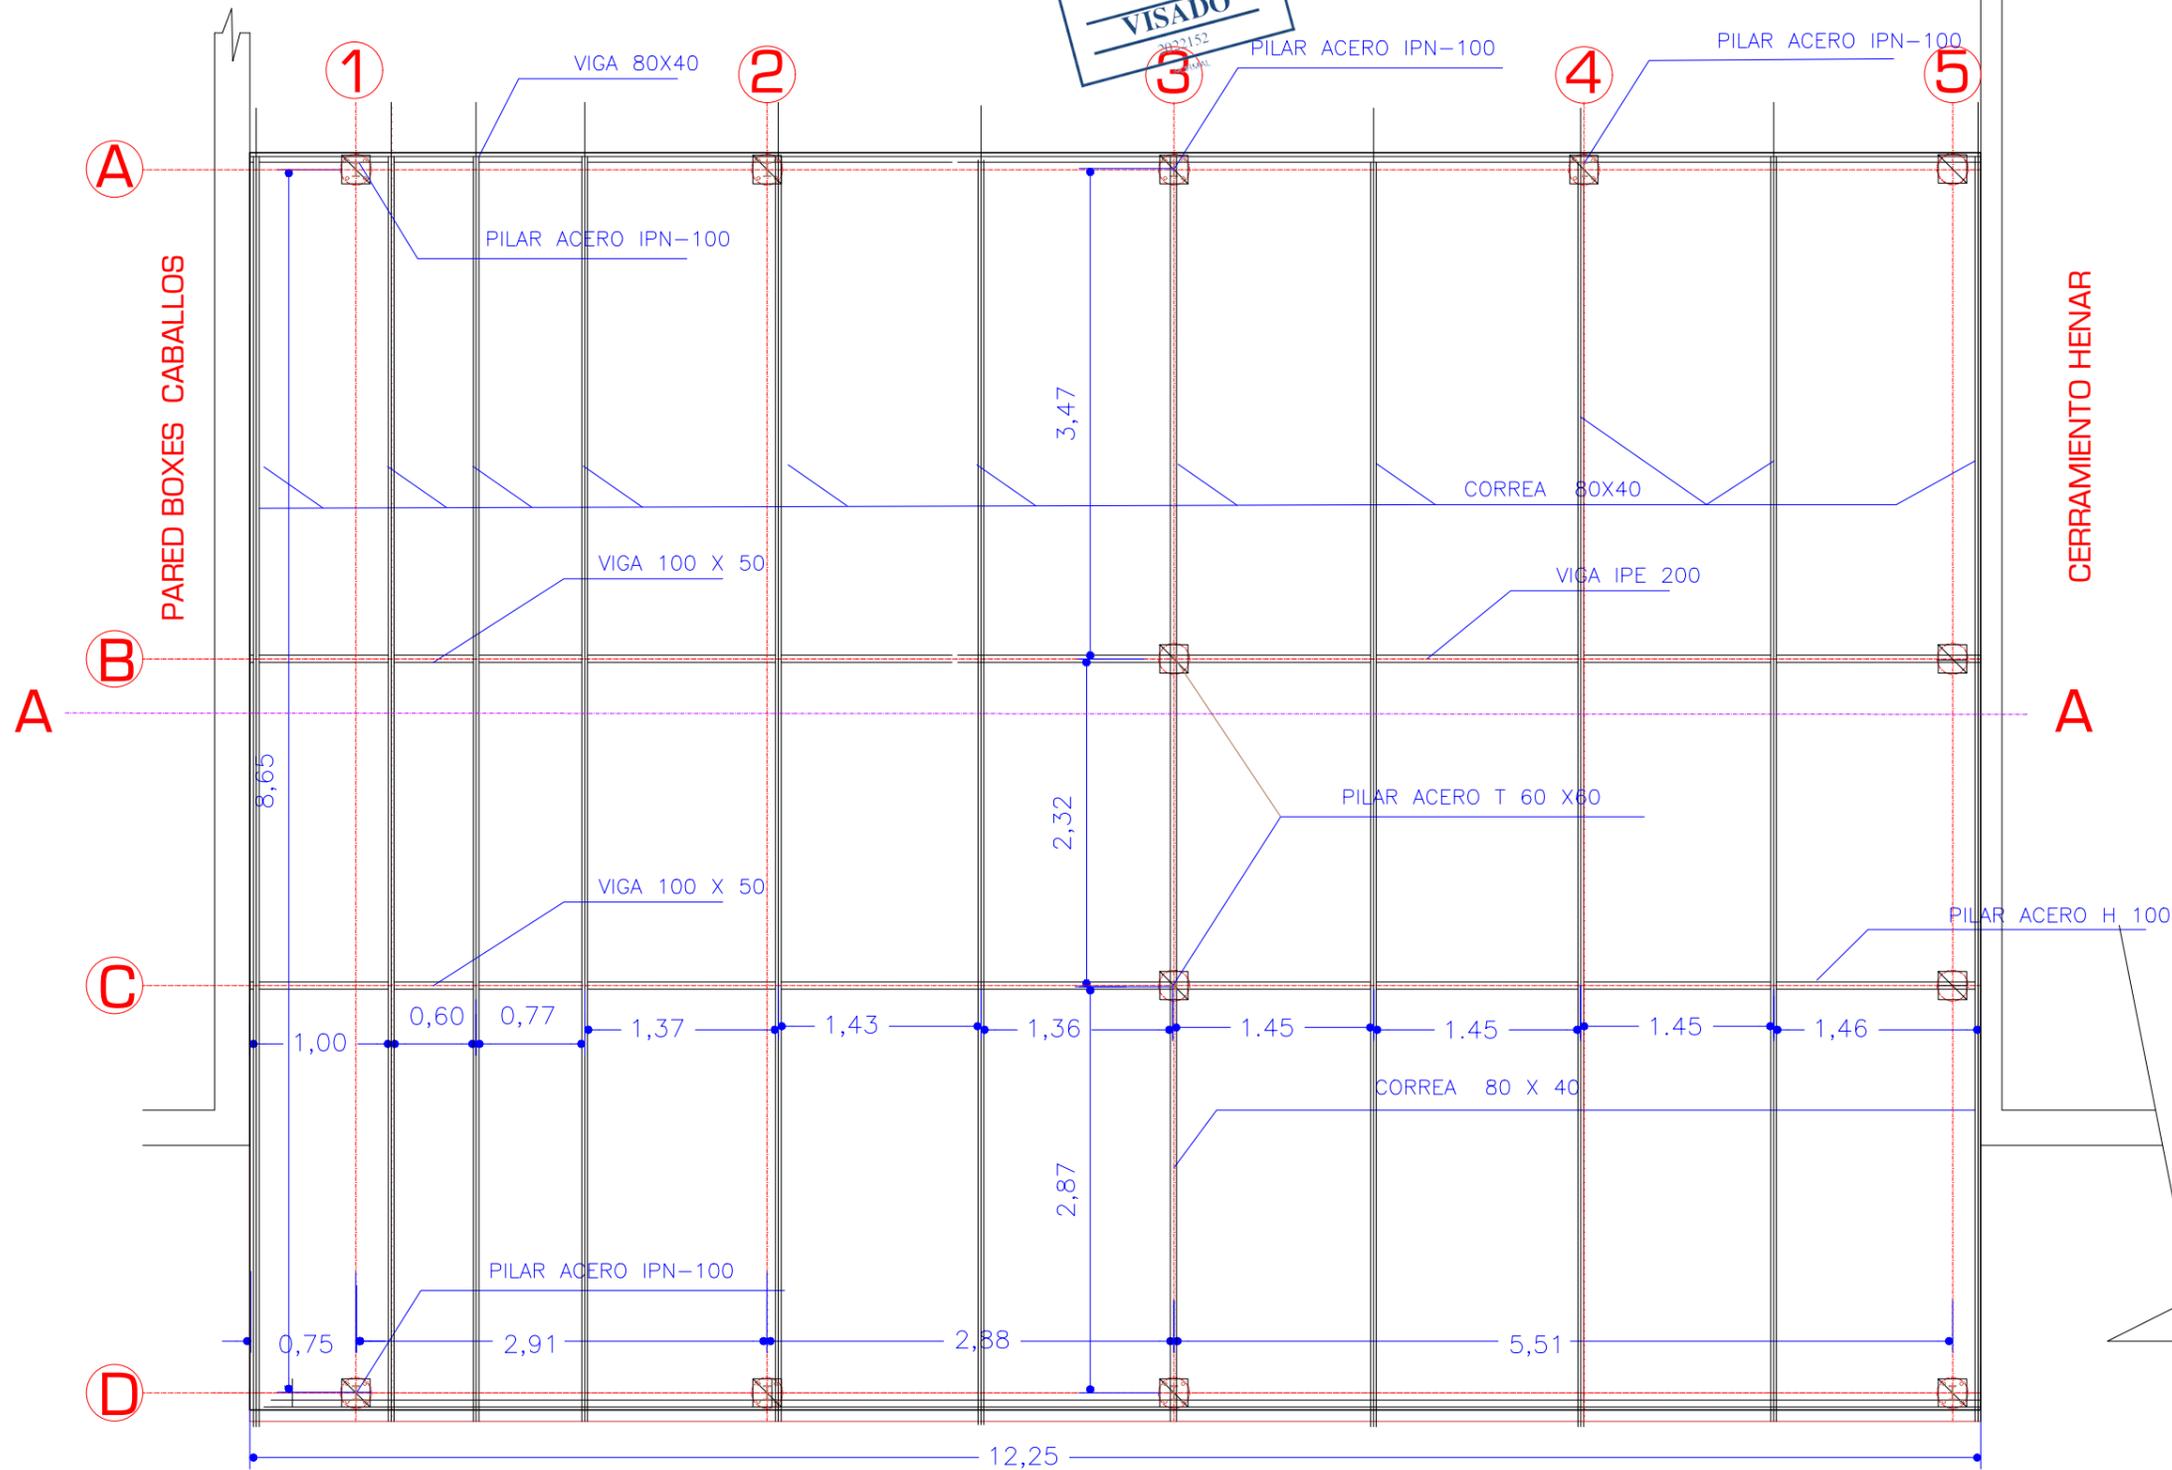

PARED BOXES CABALLOS

CERRAMIENTO HENAR

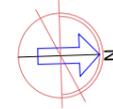

PROYECTO DE INVERNADERO
 ENTRE HENAL Y BOXES DE CABALLOS
 EN COMPLEJO TURISTICO, RECREATIVO
 CULTURAL, EVENTOS Y RESTAURACION
 GARRAY -Soria-

AGOSTO 2020

PROMOTORES:	
LAS ALBARDILLAS DEL REAL C.B.	


PLANO:	
PLANTA ESTRUCTURA	P-3
ESCALA: 1:50	

EQUIPO REDACTOR:	
ALEJANDRO CABRERIZO DE MARCO Arquitecto	





ESTRUCTURA

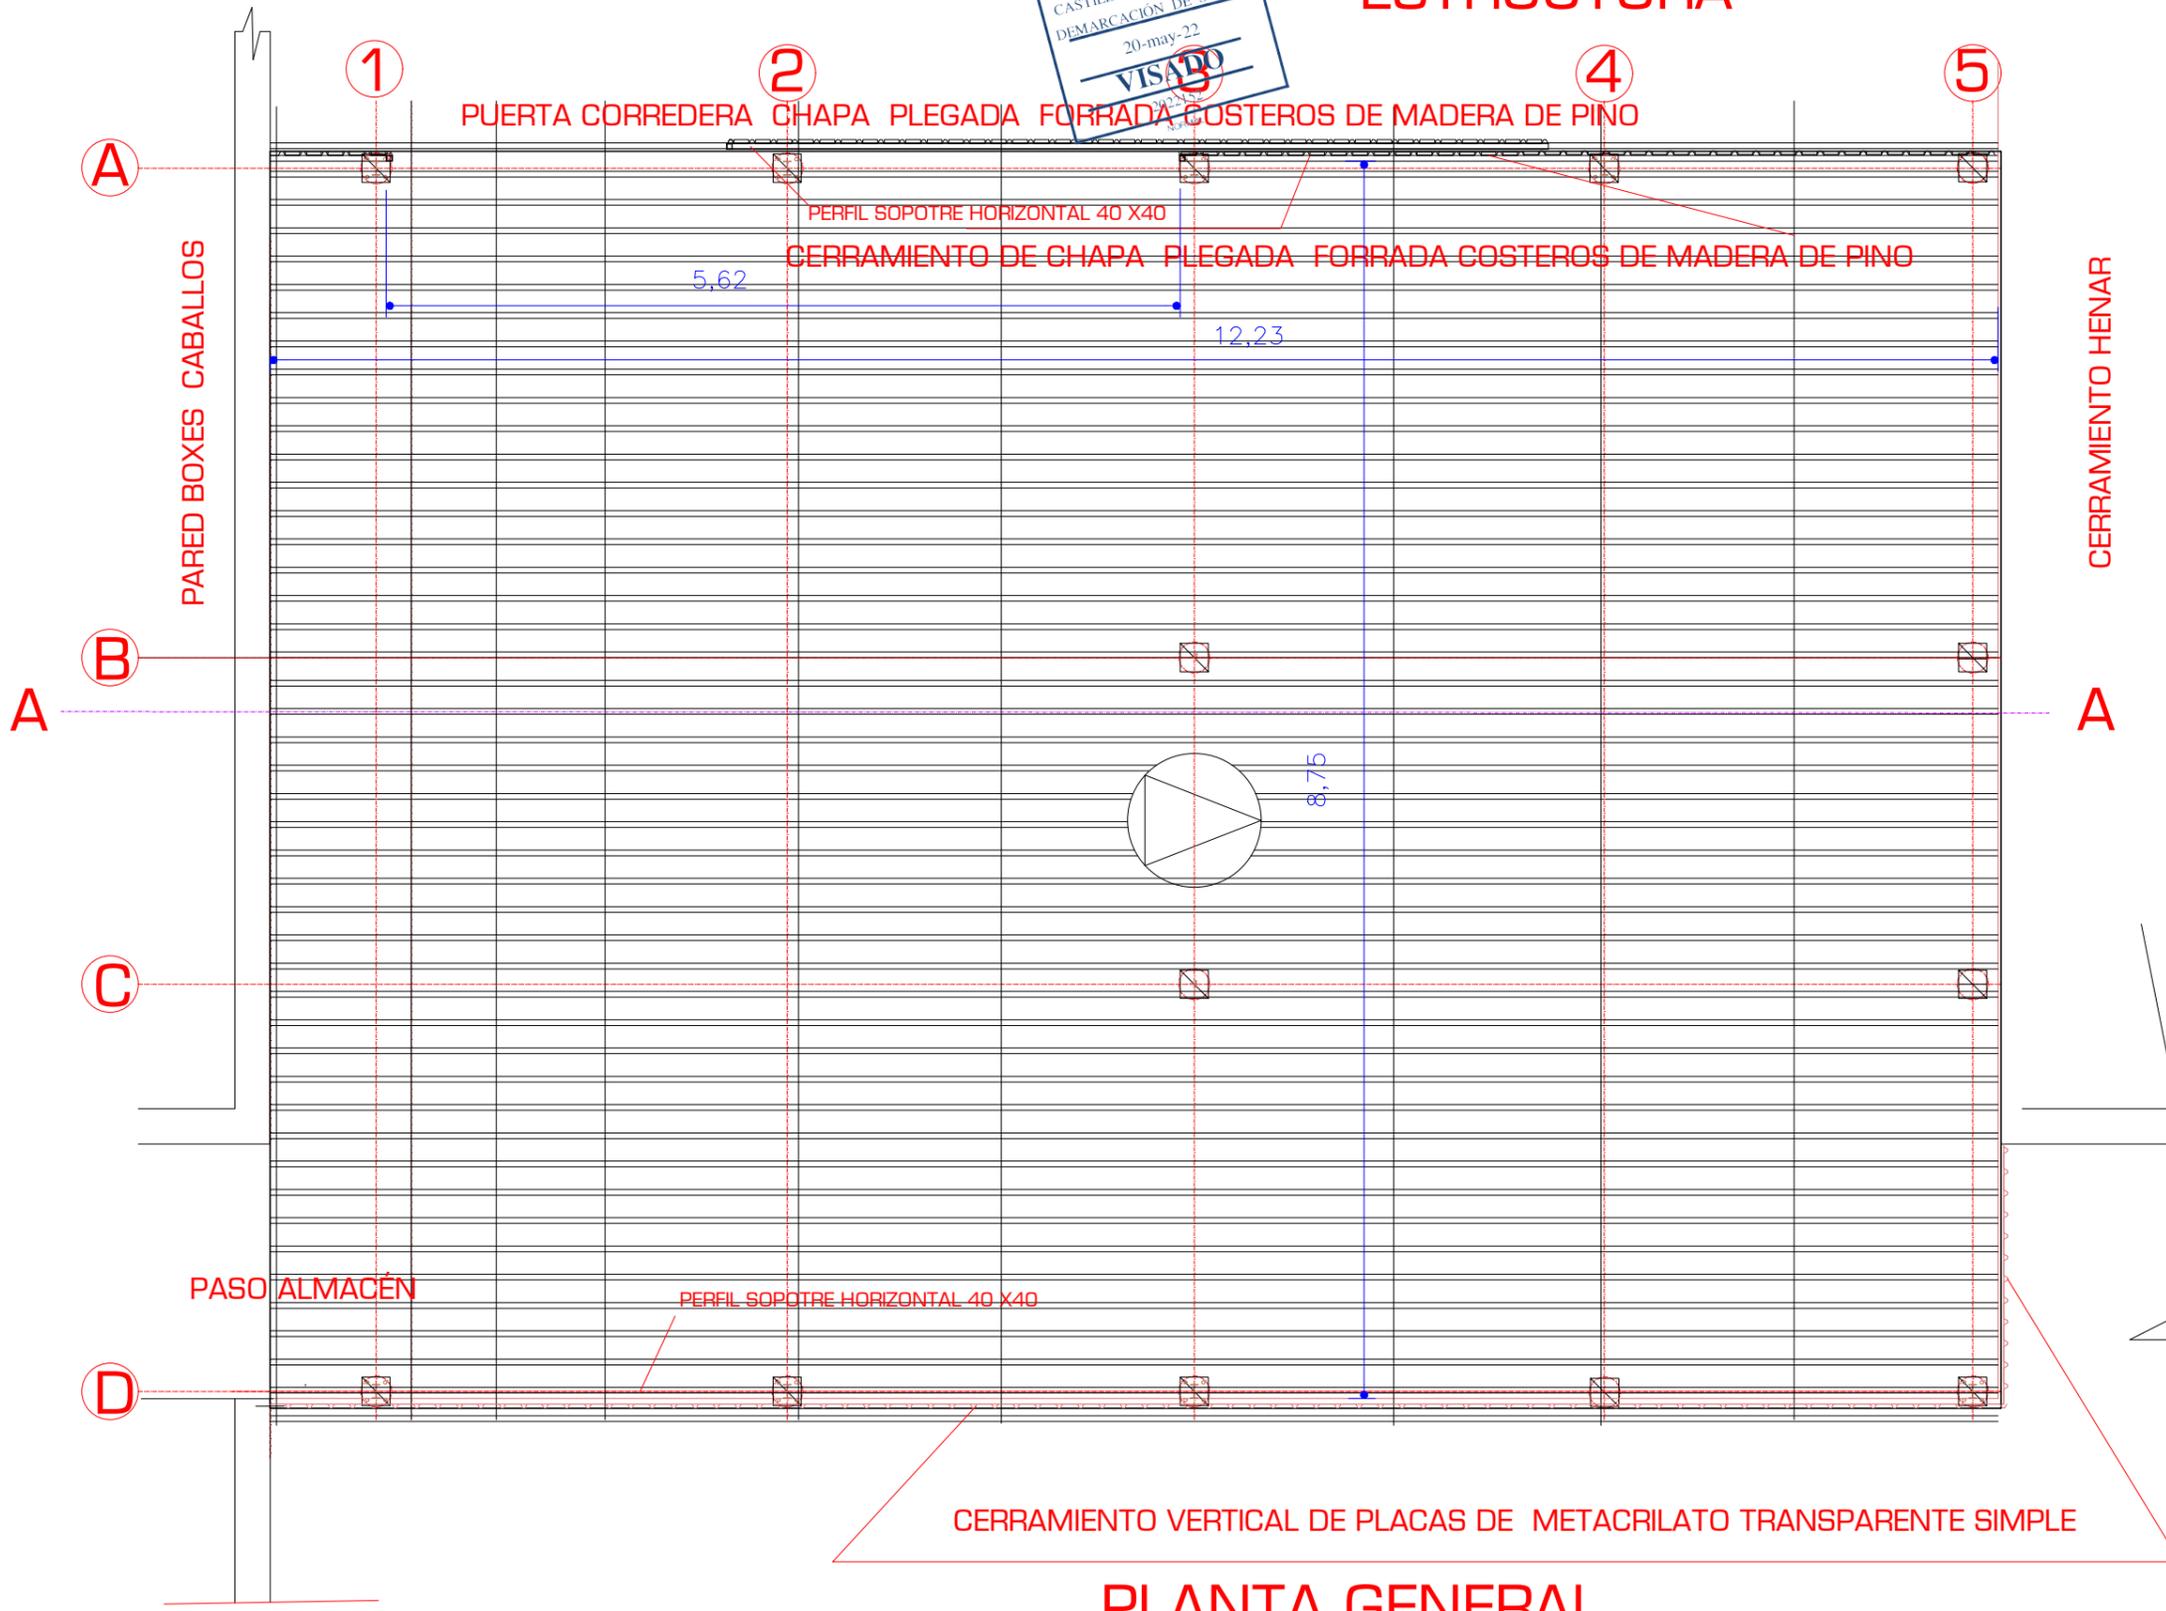

PLANTA GENERAL

PROYECTO DE INVERNADERO
ENTRE HENAL Y BOXES DE CABALLOS
EN COMPLEJO TURISTICO, RECREATIVO
CULTURAL, EVENTOS Y RESTAURACION
GARRAY -Soria-

AGOSTO 2020

PROMOTORES:

LAS ALBARDILLAS
DEL REAL C.B.

PLANO:


PLANTA
CUBIERTA

P-4

ESCALA:
1:50


EQUIPO REDACTOR:

ALEJANDRO CABRERIZO DE MARCO
Arquitecto

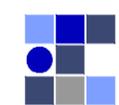



COACYLE /
 COLEGIO OFICIAL DE
 ARQUITECTOS DE
 CASTILLA Y LEÓN ESTE
 DEMARCACIÓN DE SORIA
 20 may-22
VISADO

ESTRUCTURA

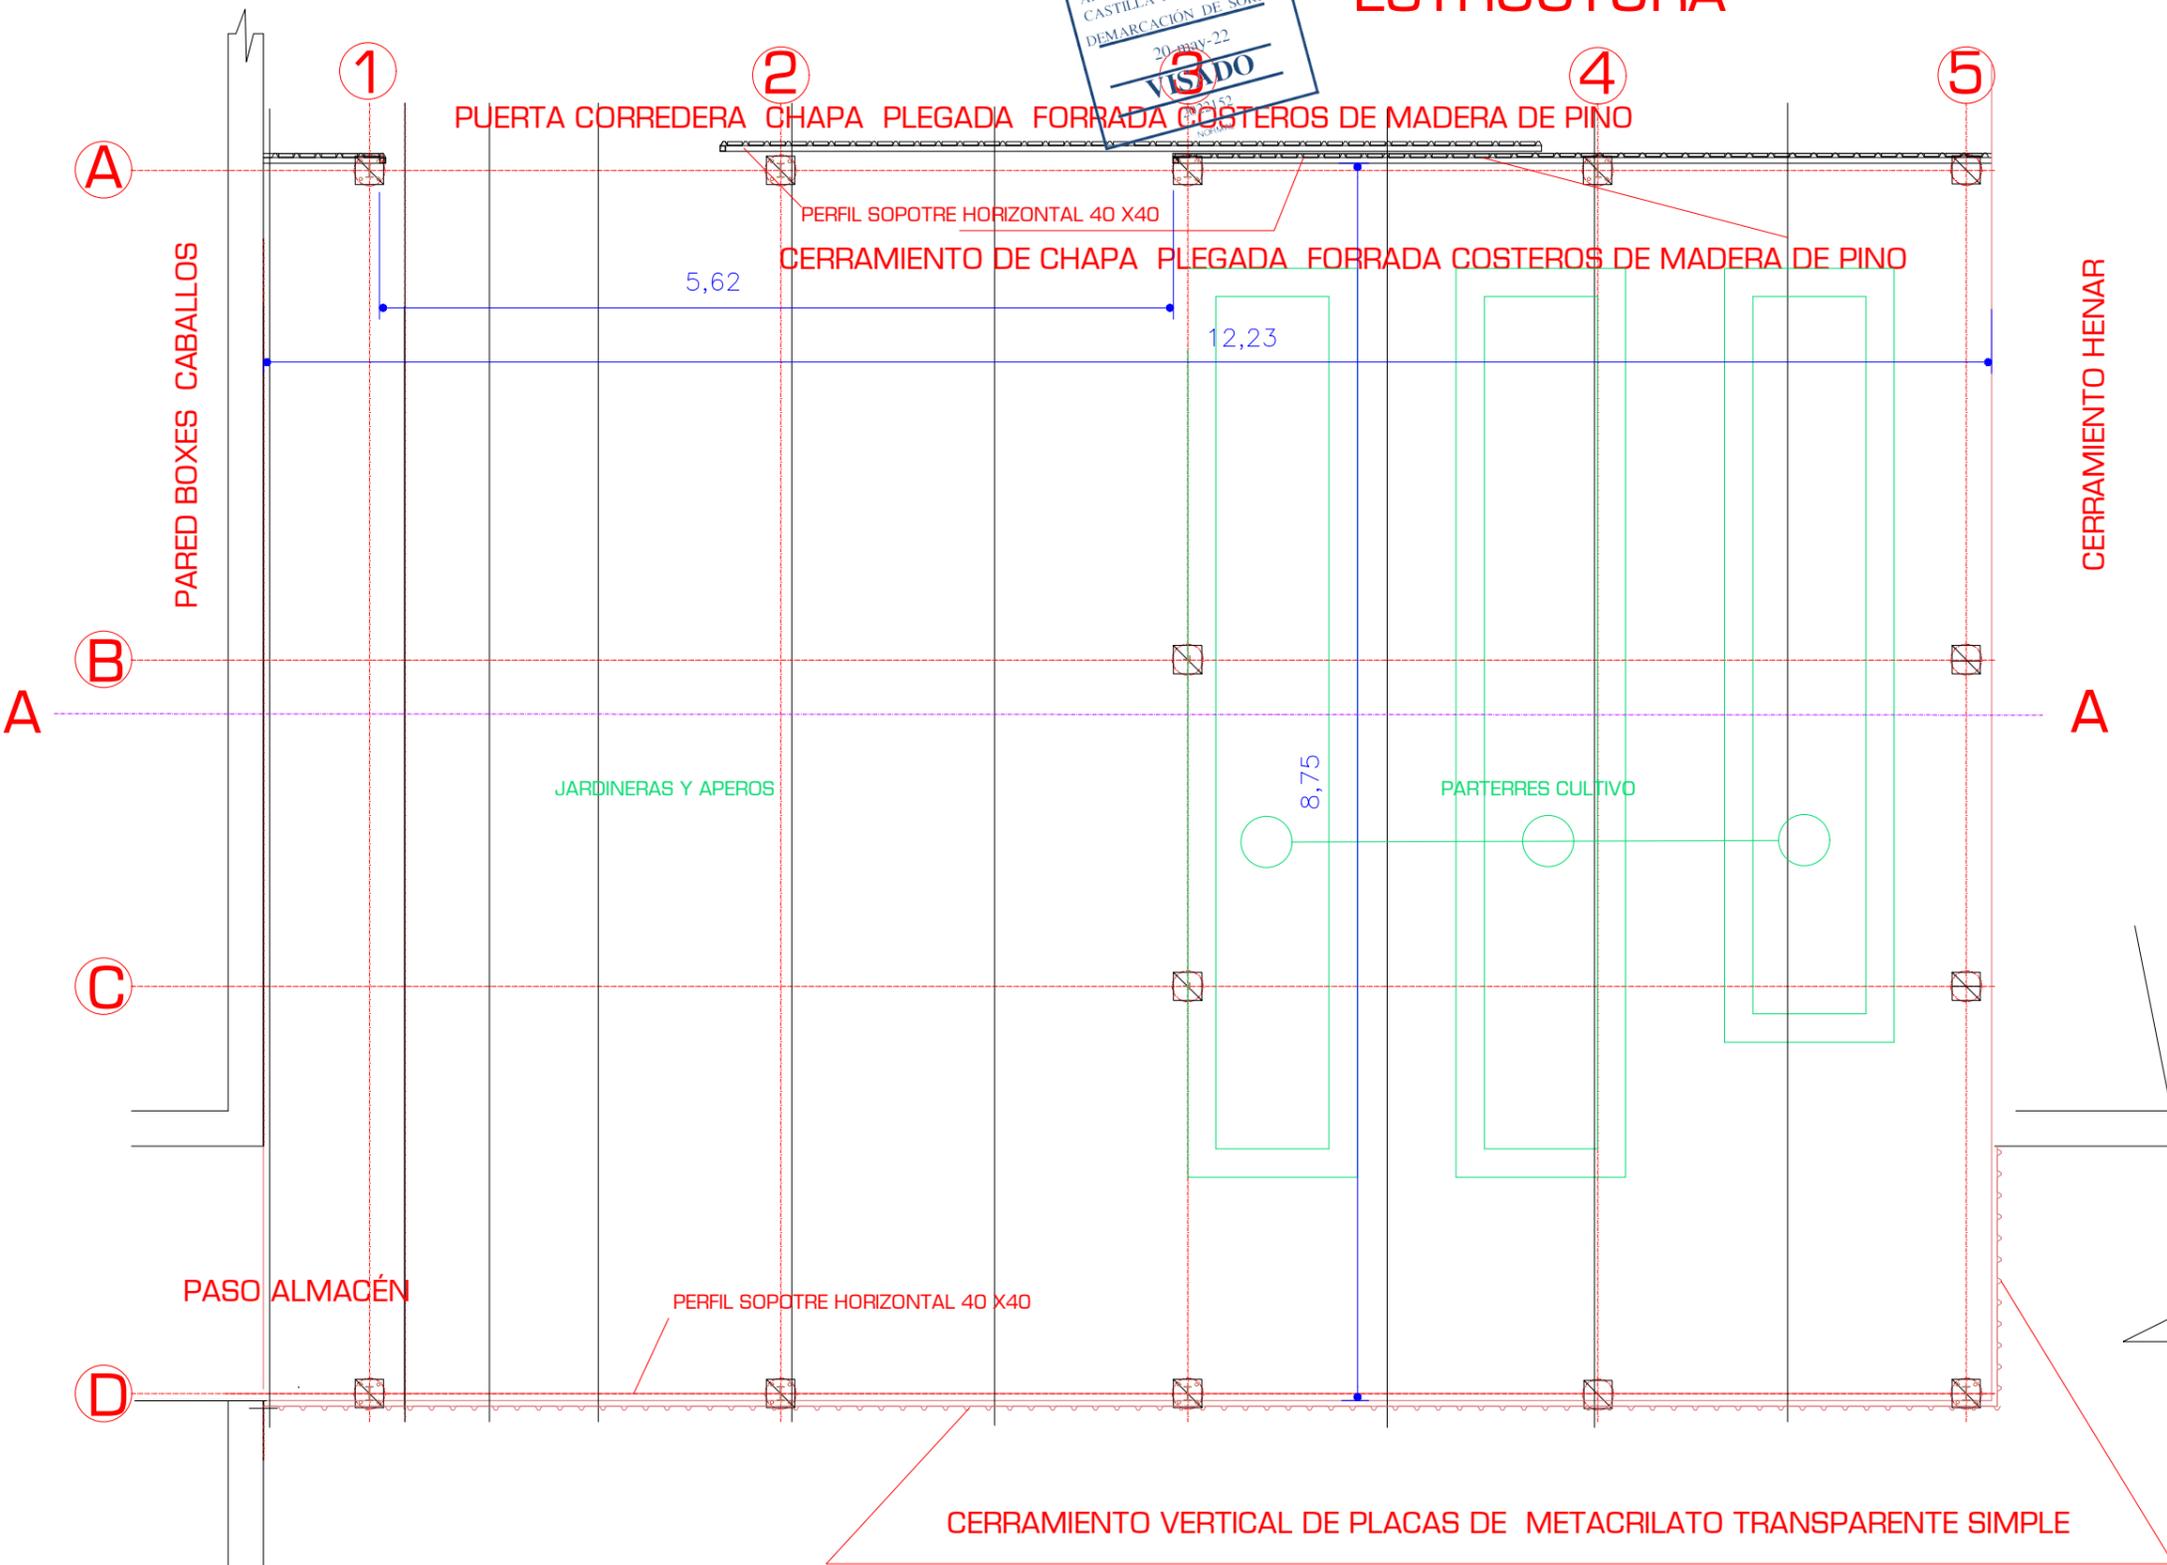

PLANTA GENERAL

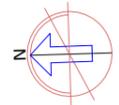

SUPERFICIE CUBIERTA 108.90 M2

PROYECTO DE INVERNADERO
 ENTRE HENAL Y BOXES DE CABALLOS
 EN COMPLEJO TURISTICO, RECREATIVO
 CULTURAL, EVENTOS Y RESTAURACION
 GARRAY -Soria-

AGOSTO 2020

PROMOTORES:

LAS ALBARDILLAS
 DEL REAL C.B.

PLANO:

PLANTA
 GENERAL


P-5

ESCALA:
 1:50


EQUIPO REDACTOR:

ALEJANDRO CABRERIZO DE MARCO
 Arquitecto

COACYLE /
 COLEGIO OFICIAL DE
 ARQUITECTOS DE
 CASTILLA Y LEÓN ESTE
 DEMARCACIÓN DE SORIA
 20-may-22
VISADO
 2022
 NOROCCIDENTAL

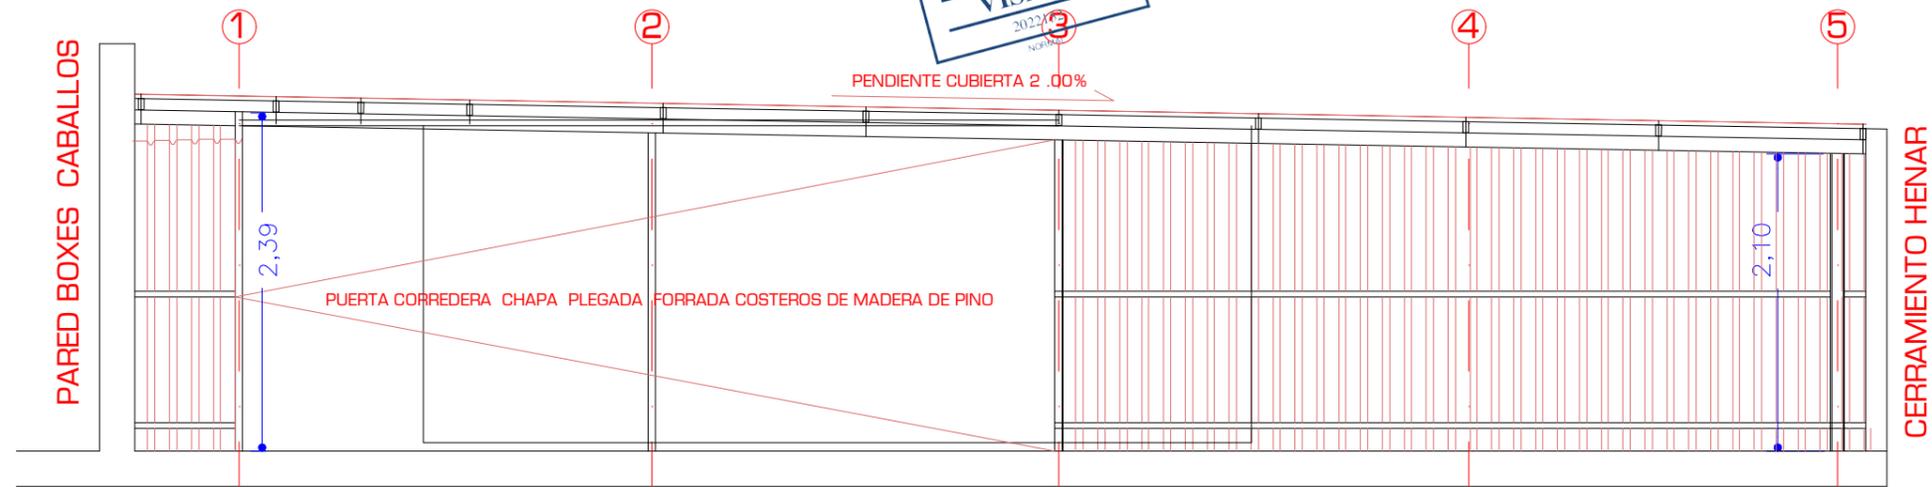

SECCIÓN A- A

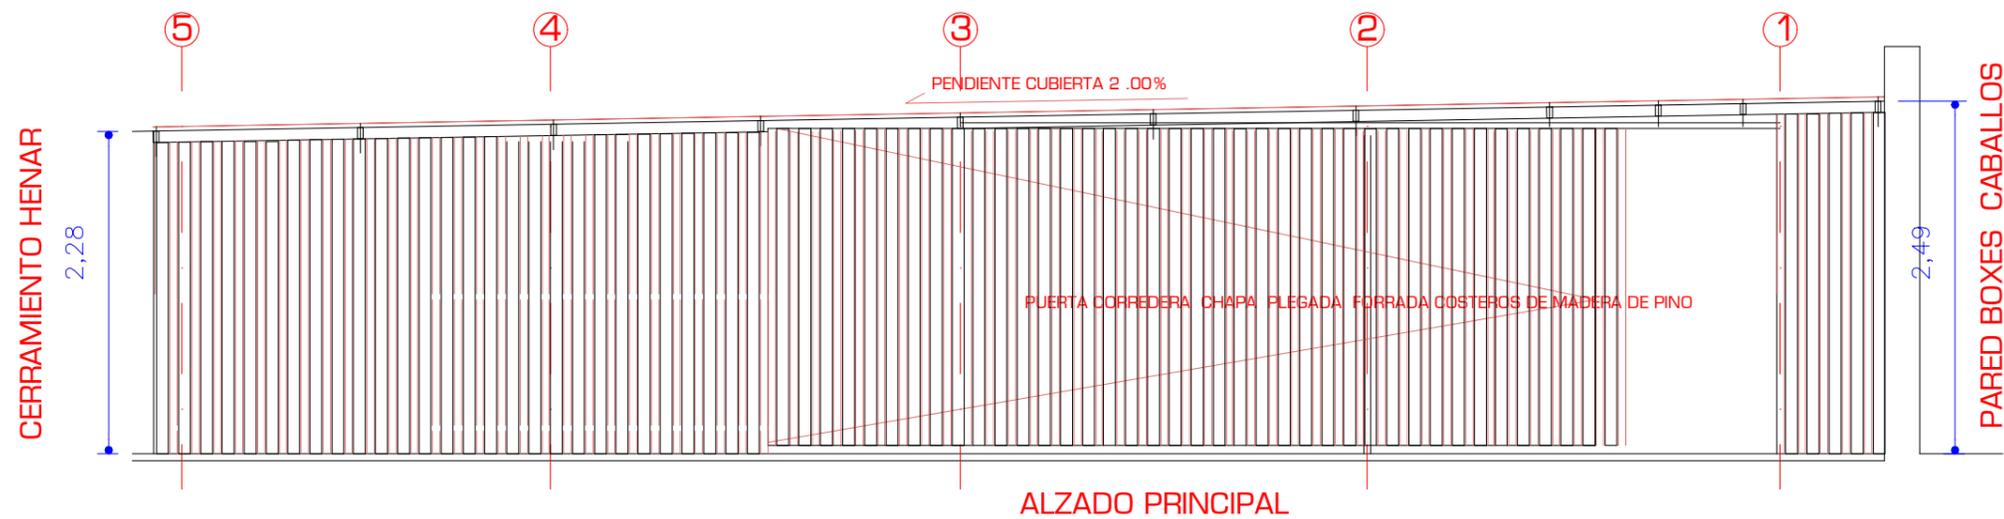

ALZADO PRINCIPAL

PROYECTO DE INVERNADERO
 ENTRE HENAL Y BOXES DE CABALLOS
 EN COMPLEJO TURISTICO, RECREATIVO
 CULTURAL, EVENTOS Y RESTAURACION
 GARRAY -Soria-

AGOSTO 2020

PROMOTORES:

LAS ALBARDILLAS
 DEL REAL C.B.

PLANO:

P-6

SECCIÓN
 Y
 ALZADO

ESCALA:
 1:50

EQUIPO REDACTOR:

ALEJANDRO CABRERIZO DE MARCO
 Arquitecto

