
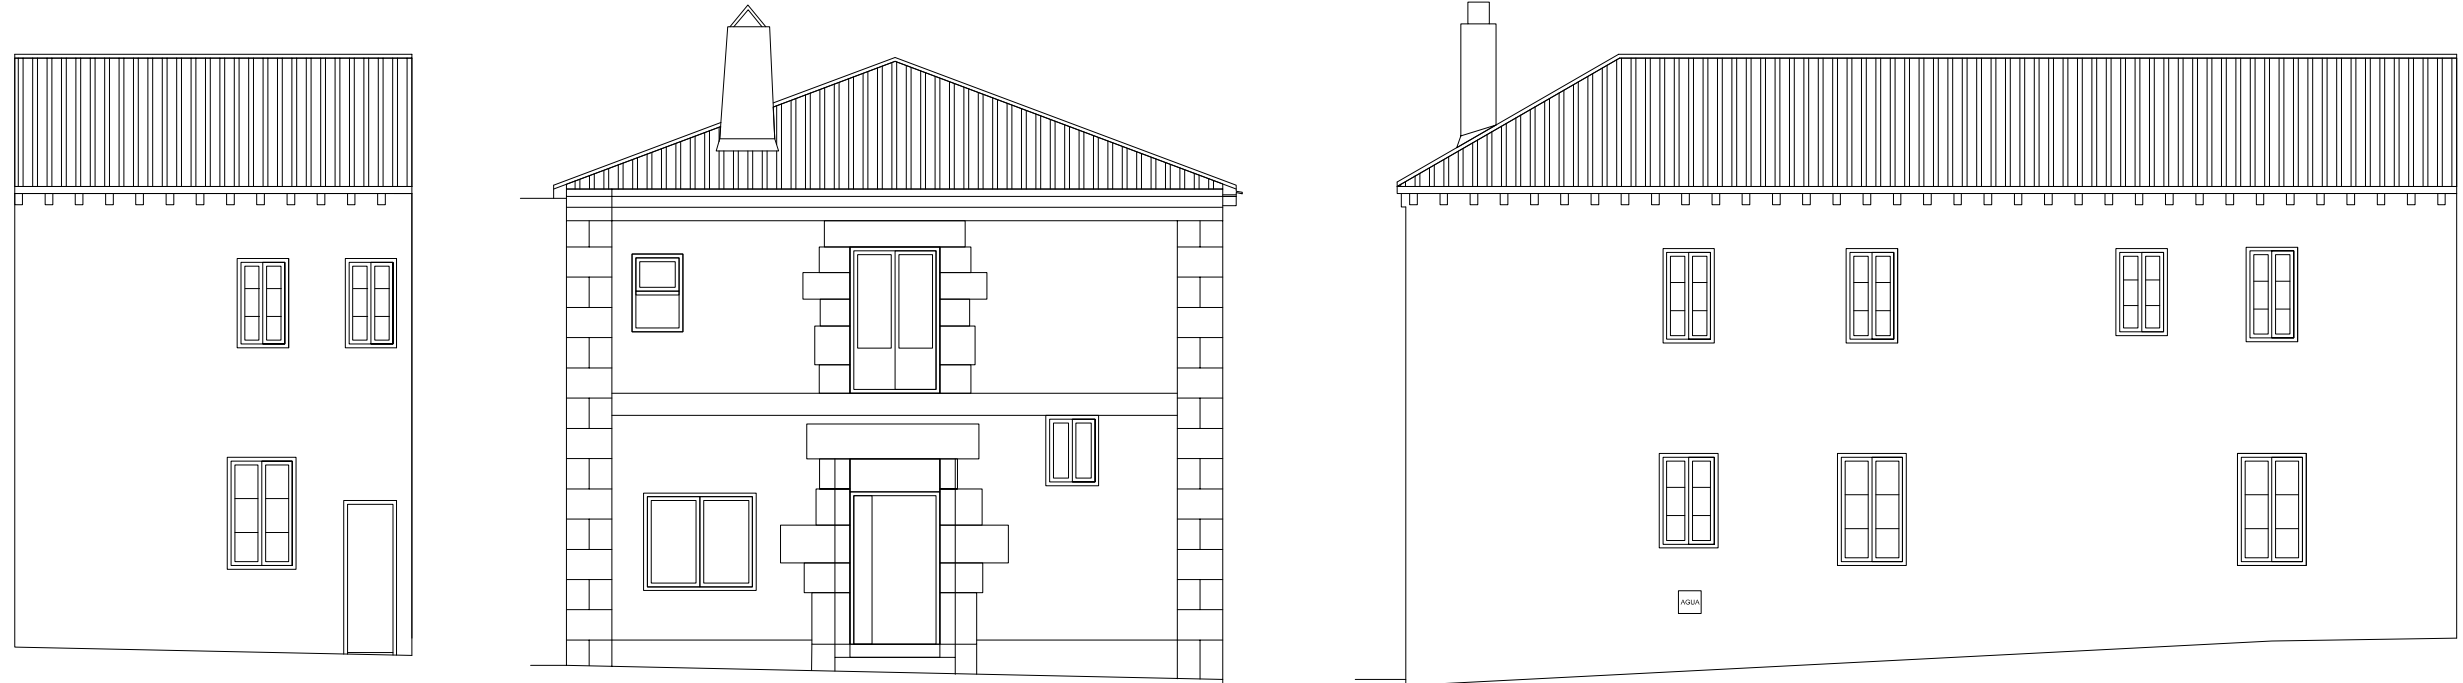


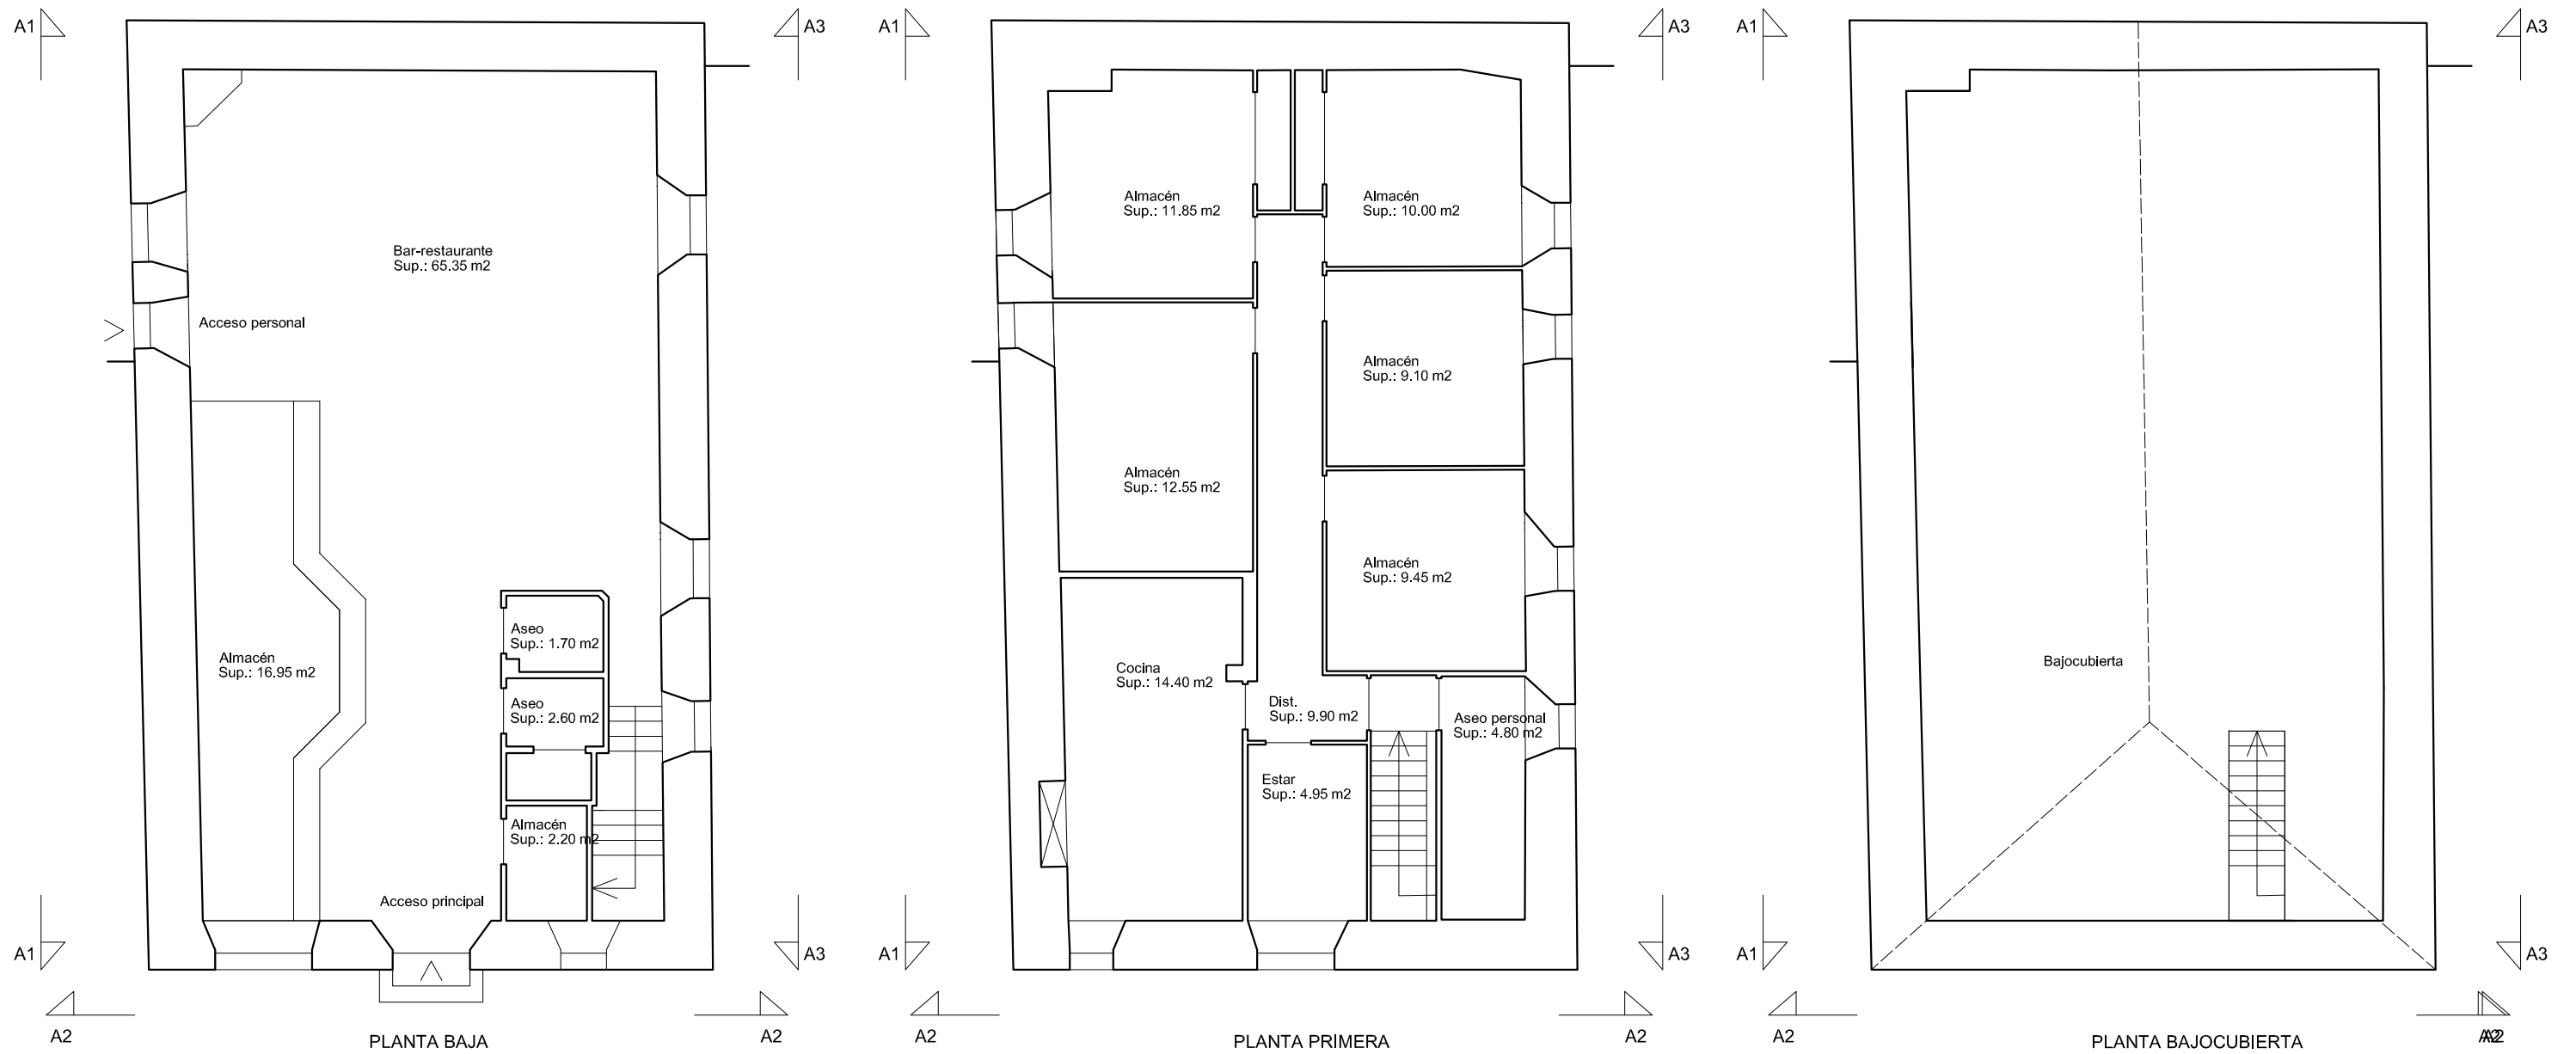

A1_ALZADO ESTE

A2_ALZADO NORTE

A3_ALZADO OESTE