
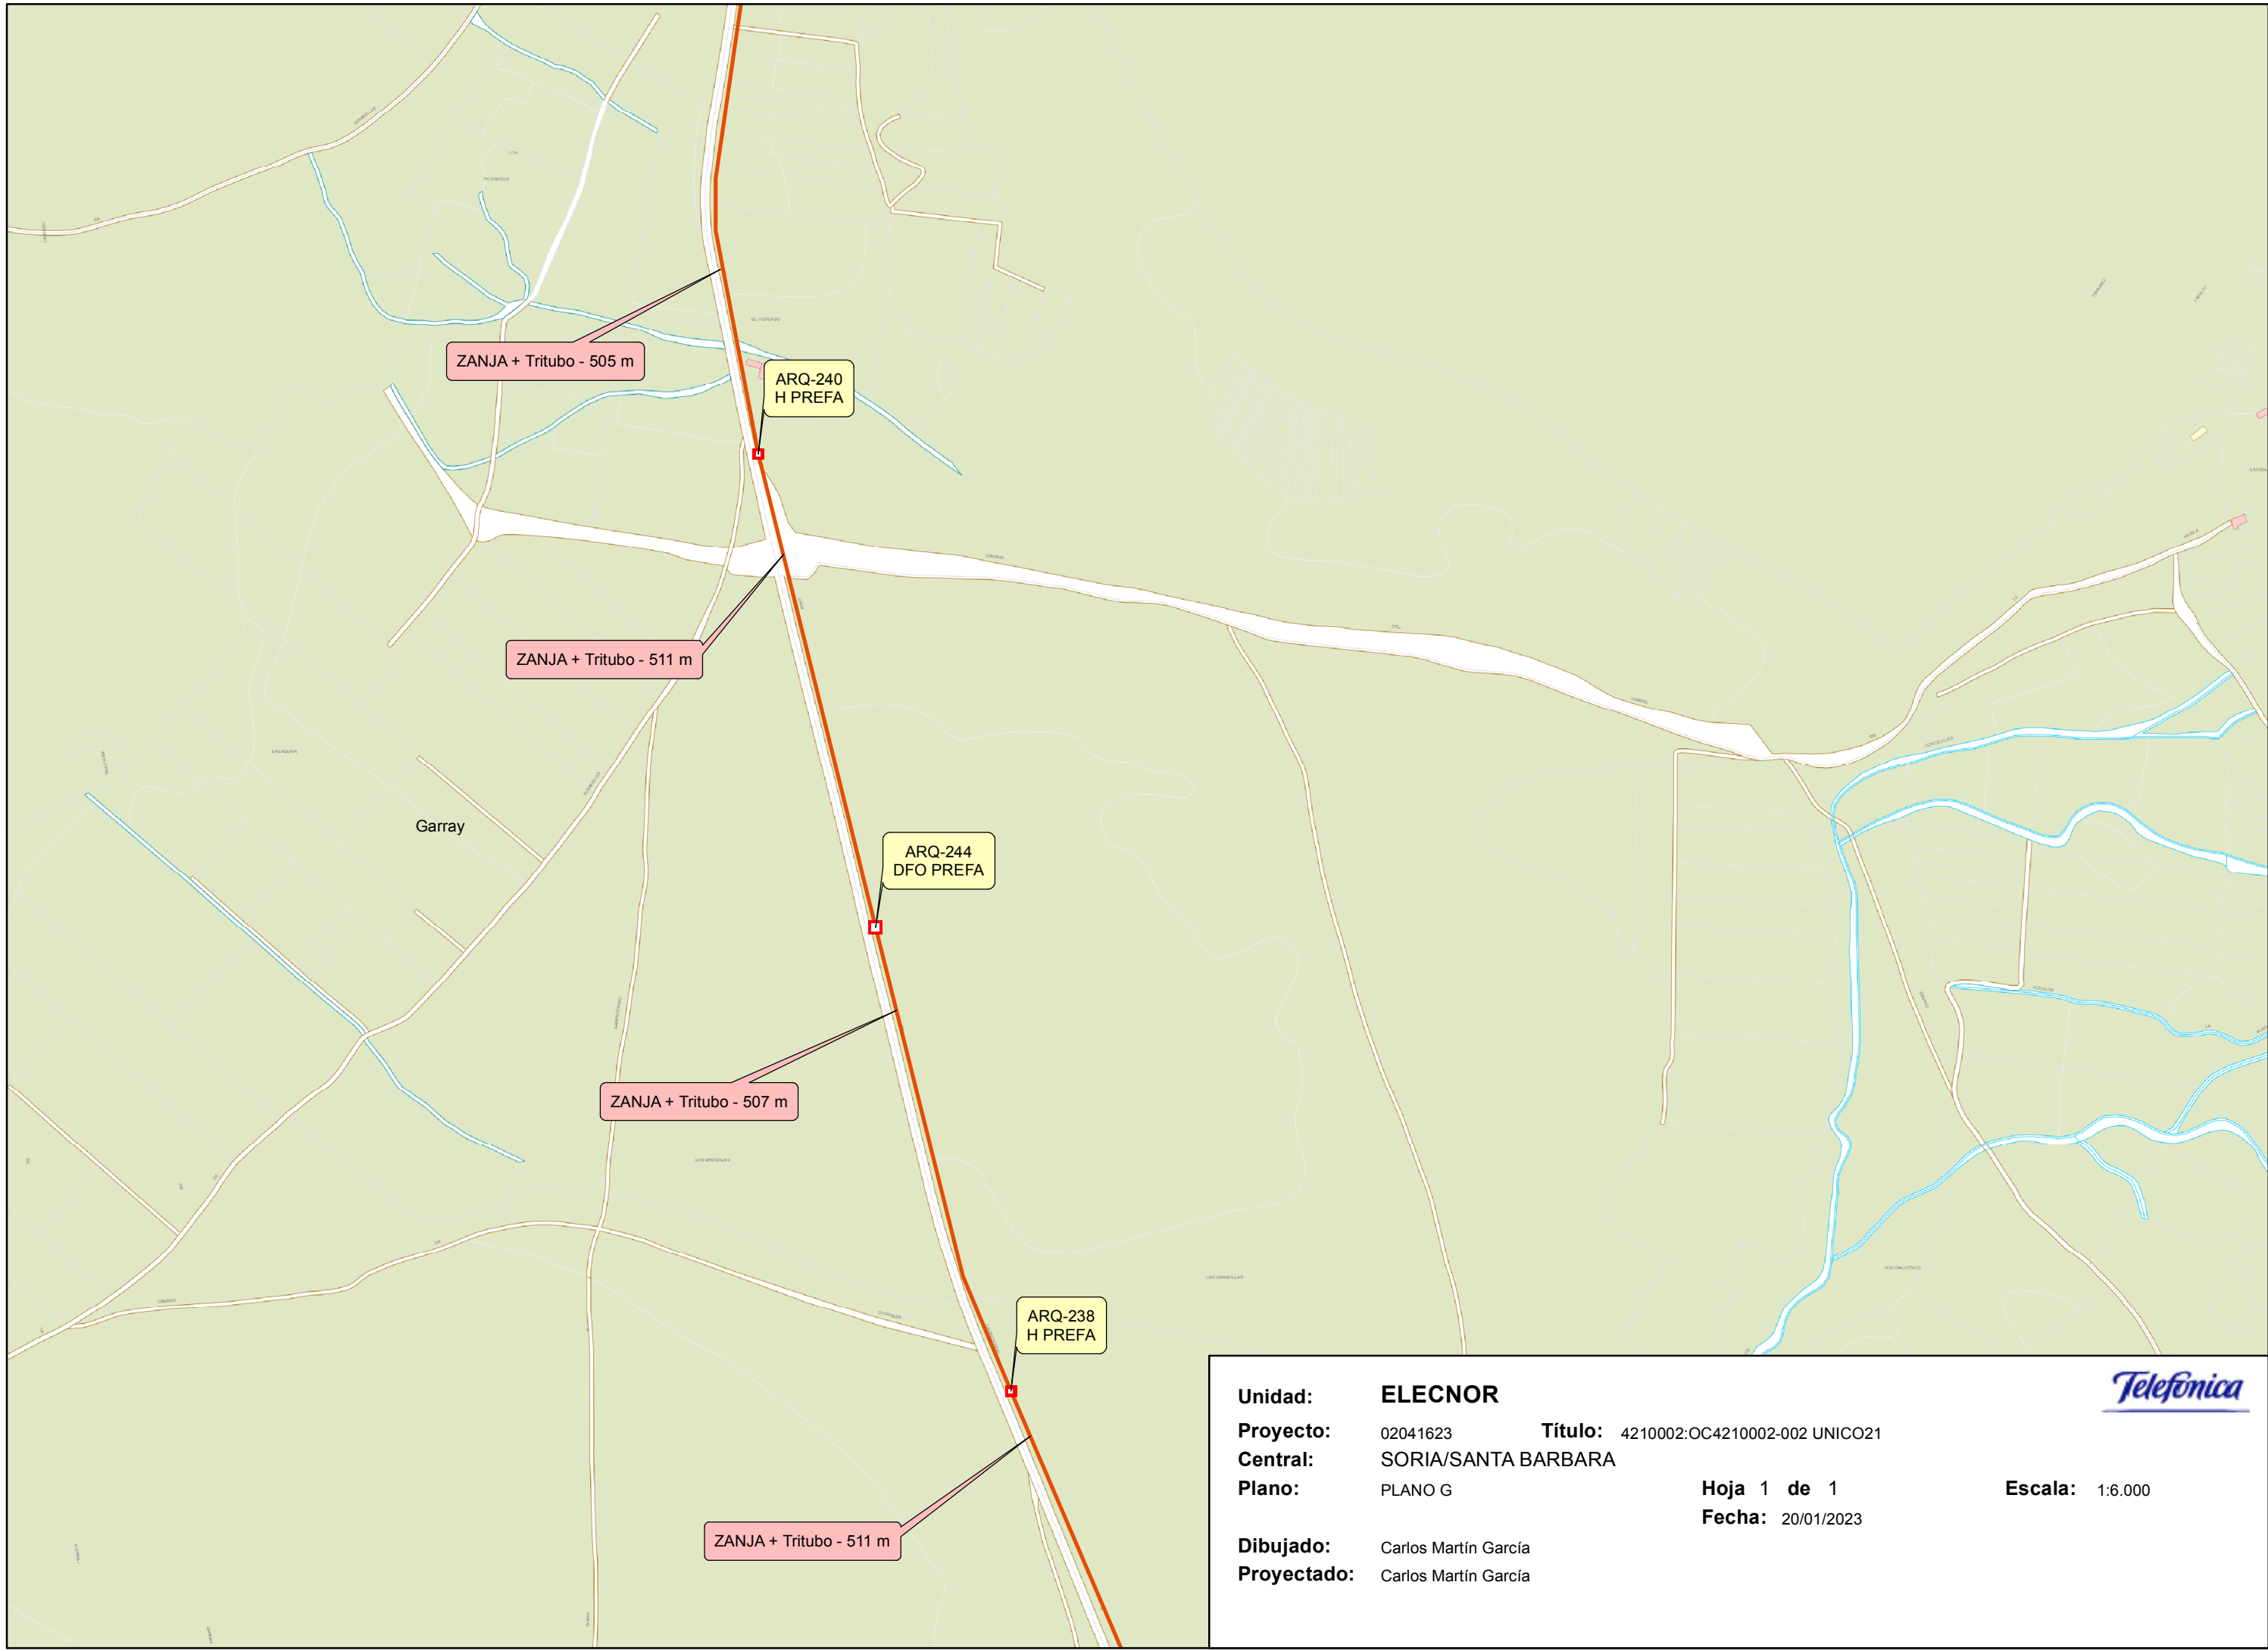

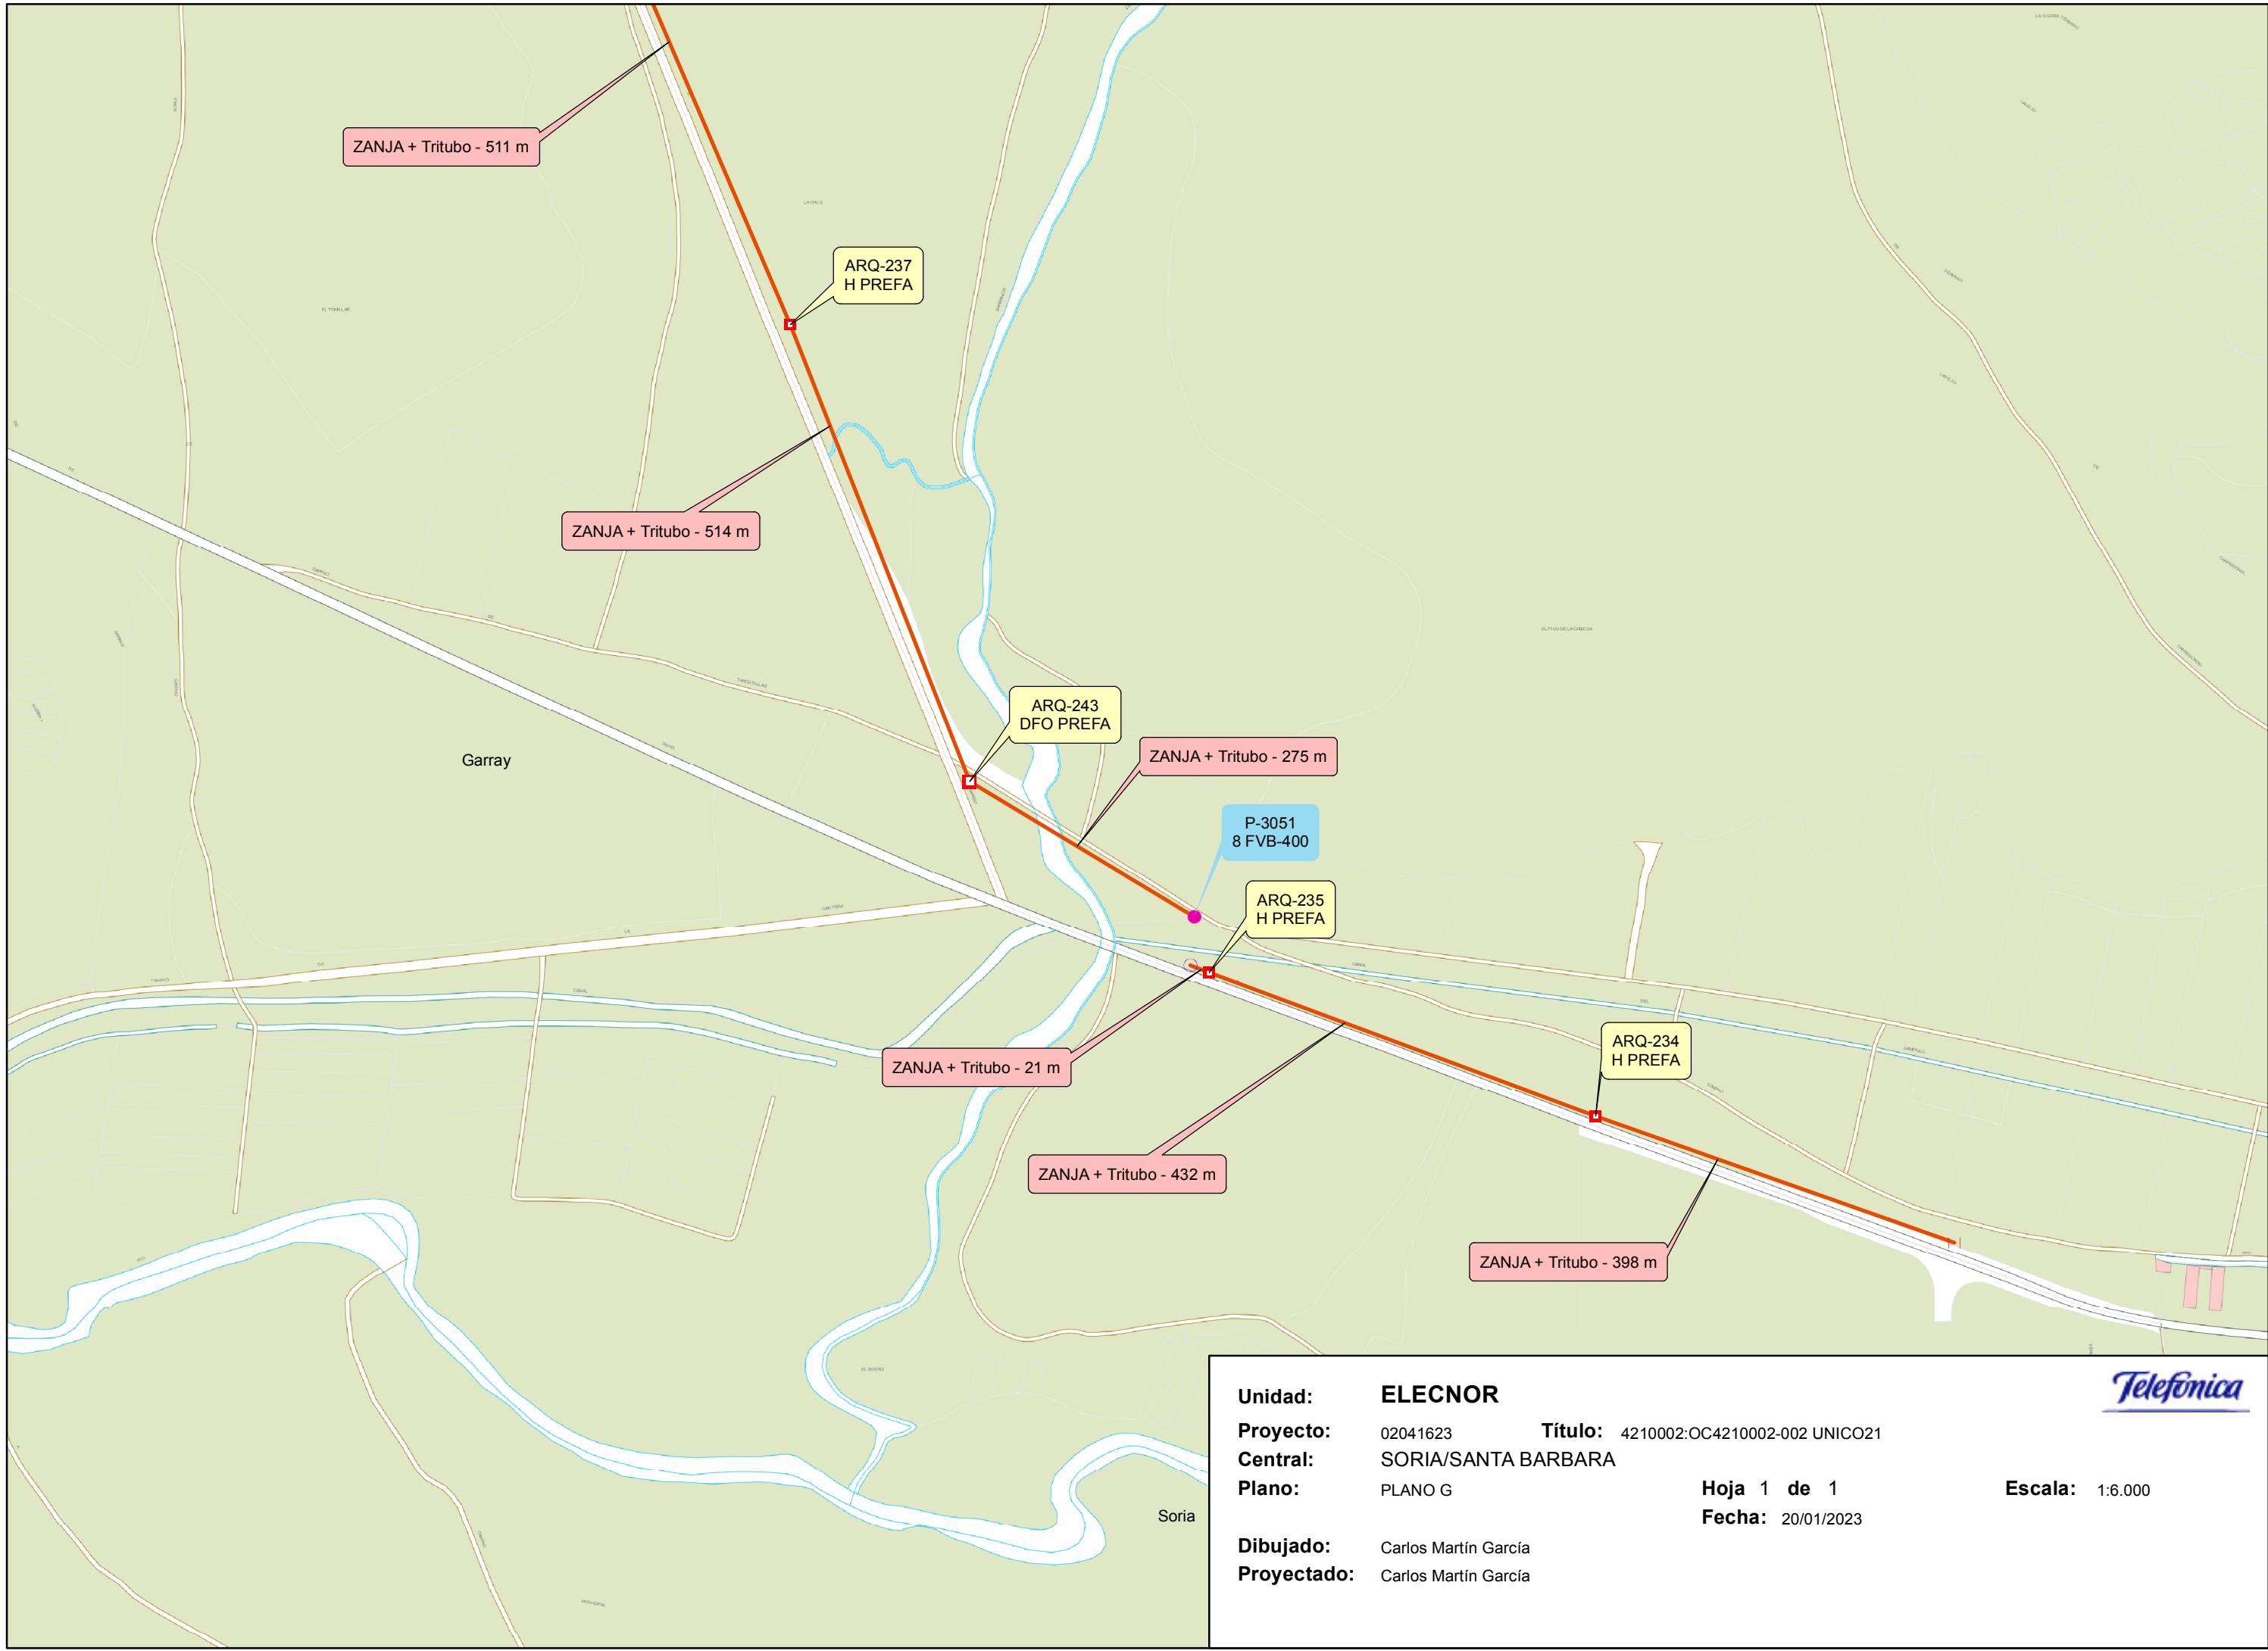





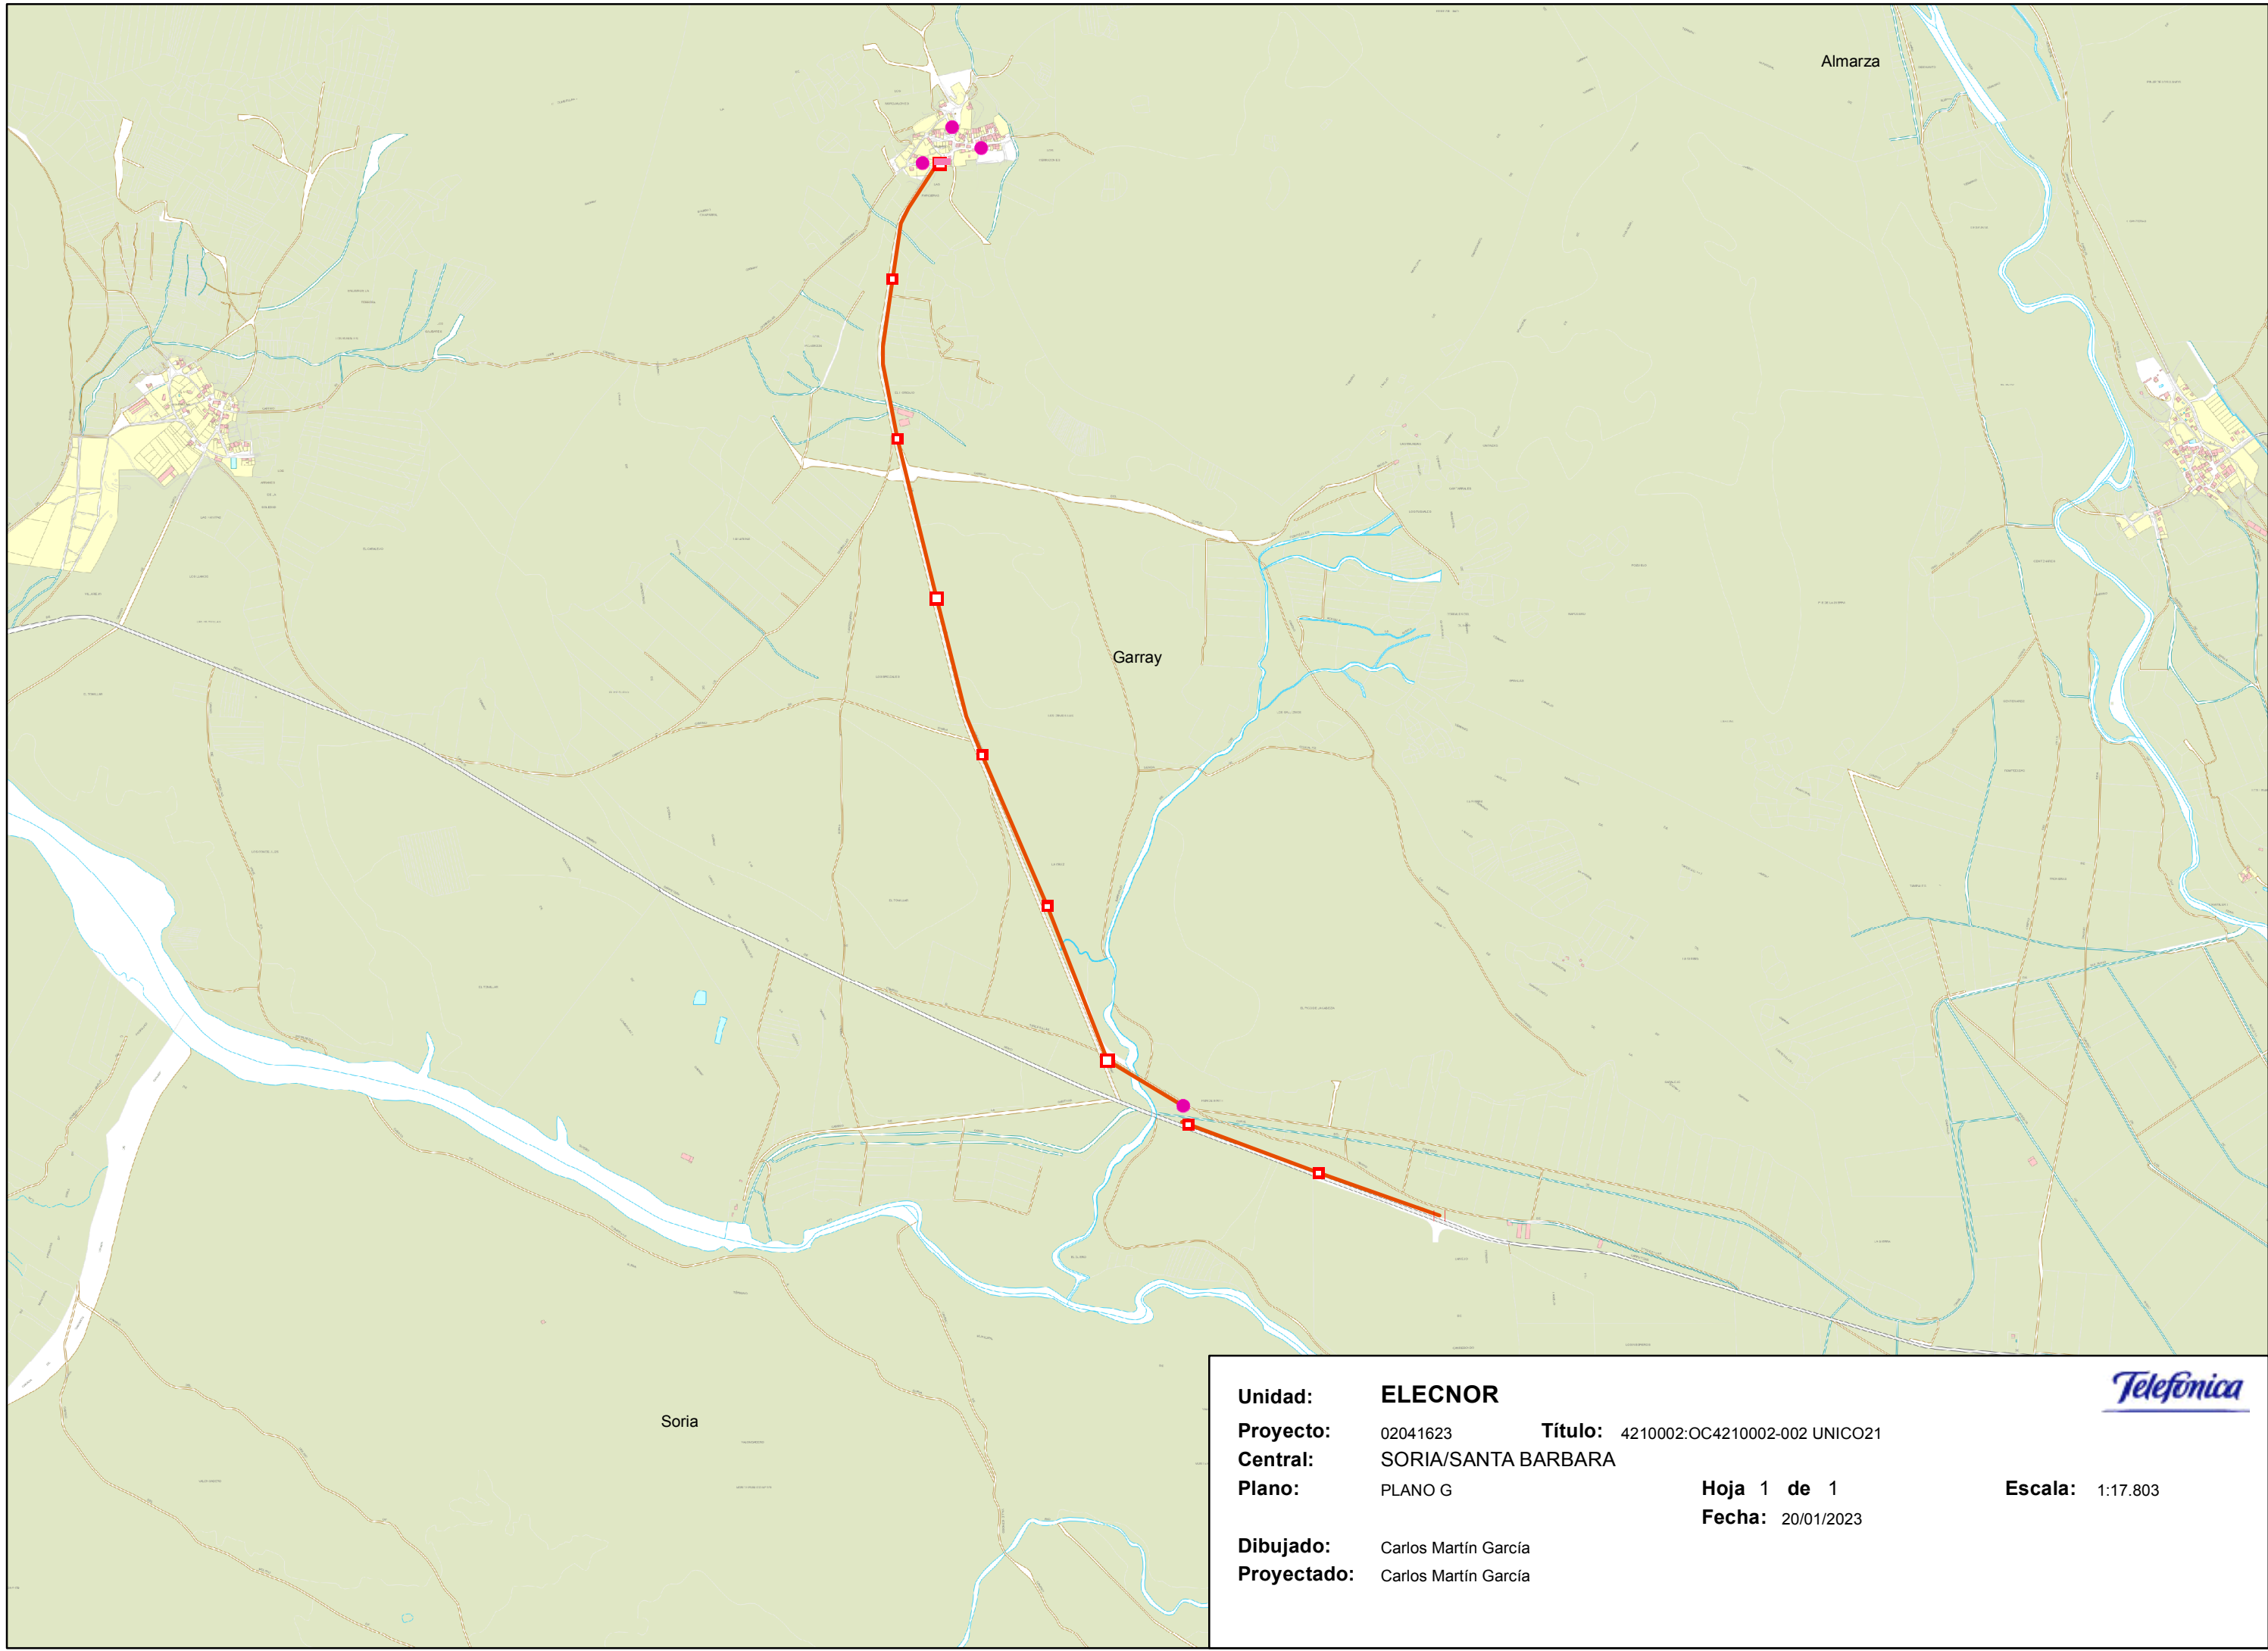
<b>Unidad:</b>	<b>ELECNOR</b>			
<b>Proyecto:</b>	02041623	<b>Título:</b>	4210002:OC4210002-002 UNICO21	
<b>Central:</b>	SORIA/SANTA BARBARA			
<b>Plano:</b>	PLANO G	<b>Hoja 1 de 1</b>	<b>Escala:</b> 1:2.500	
<b>Dibujado:</b>	Carlos Martín García	<b>Fecha:</b>	20/01/2023	
<b>Proyectado:</b>	Carlos Martín García			



<b>Unidad:</b>	<b>ELECNOR</b>			
<b>Proyecto:</b>	02041623	<b>Título:</b>	4210002:OC4210002-002 UNICO21	
<b>Central:</b>	SORIA/SANTA BARBARA			
<b>Plano:</b>	PLANO G	<b>Hoja 1 de 1</b>	<b>Escala:</b>	1:6.000
		<b>Fecha:</b>	20/01/2023	
<b>Dibujado:</b>	Carlos Martín García			
<b>Proyectado:</b>	Carlos Martín García			



<b>Unidad:</b>	<b>ELECNOR</b>		
<b>Proyecto:</b>	02041623	<b>Título:</b>	4210002:OC4210002-002 UNICO21
<b>Central:</b>	SORIA/SANTA BARBARA		
<b>Plano:</b>	PLANO G	<b>Hoja 1 de 1</b>	<b>Escala:</b> 1:6.000
		<b>Fecha:</b>	20/01/2023
<b>Dibujado:</b>	Carlos Martín García		
<b>Proyectado:</b>	Carlos Martín García		



**Unidad:** ELEC NOR

**Proyecto:** 02041623

**Central:** SORIA/SANTA BARBARA

**Plano:** PLANO G

**Dibujado:** Carlos Martín García

**Proyectado:** Carlos Martín García

**Título:** 4210002:OC4210002-002 UNICO21

**Hoja 1 de 1**

**Fecha:** 20/01/2023

**Escala:** 1:17.803

